


Szczegół blachy - połączenia elementów wysyłkowych
skala 1:10

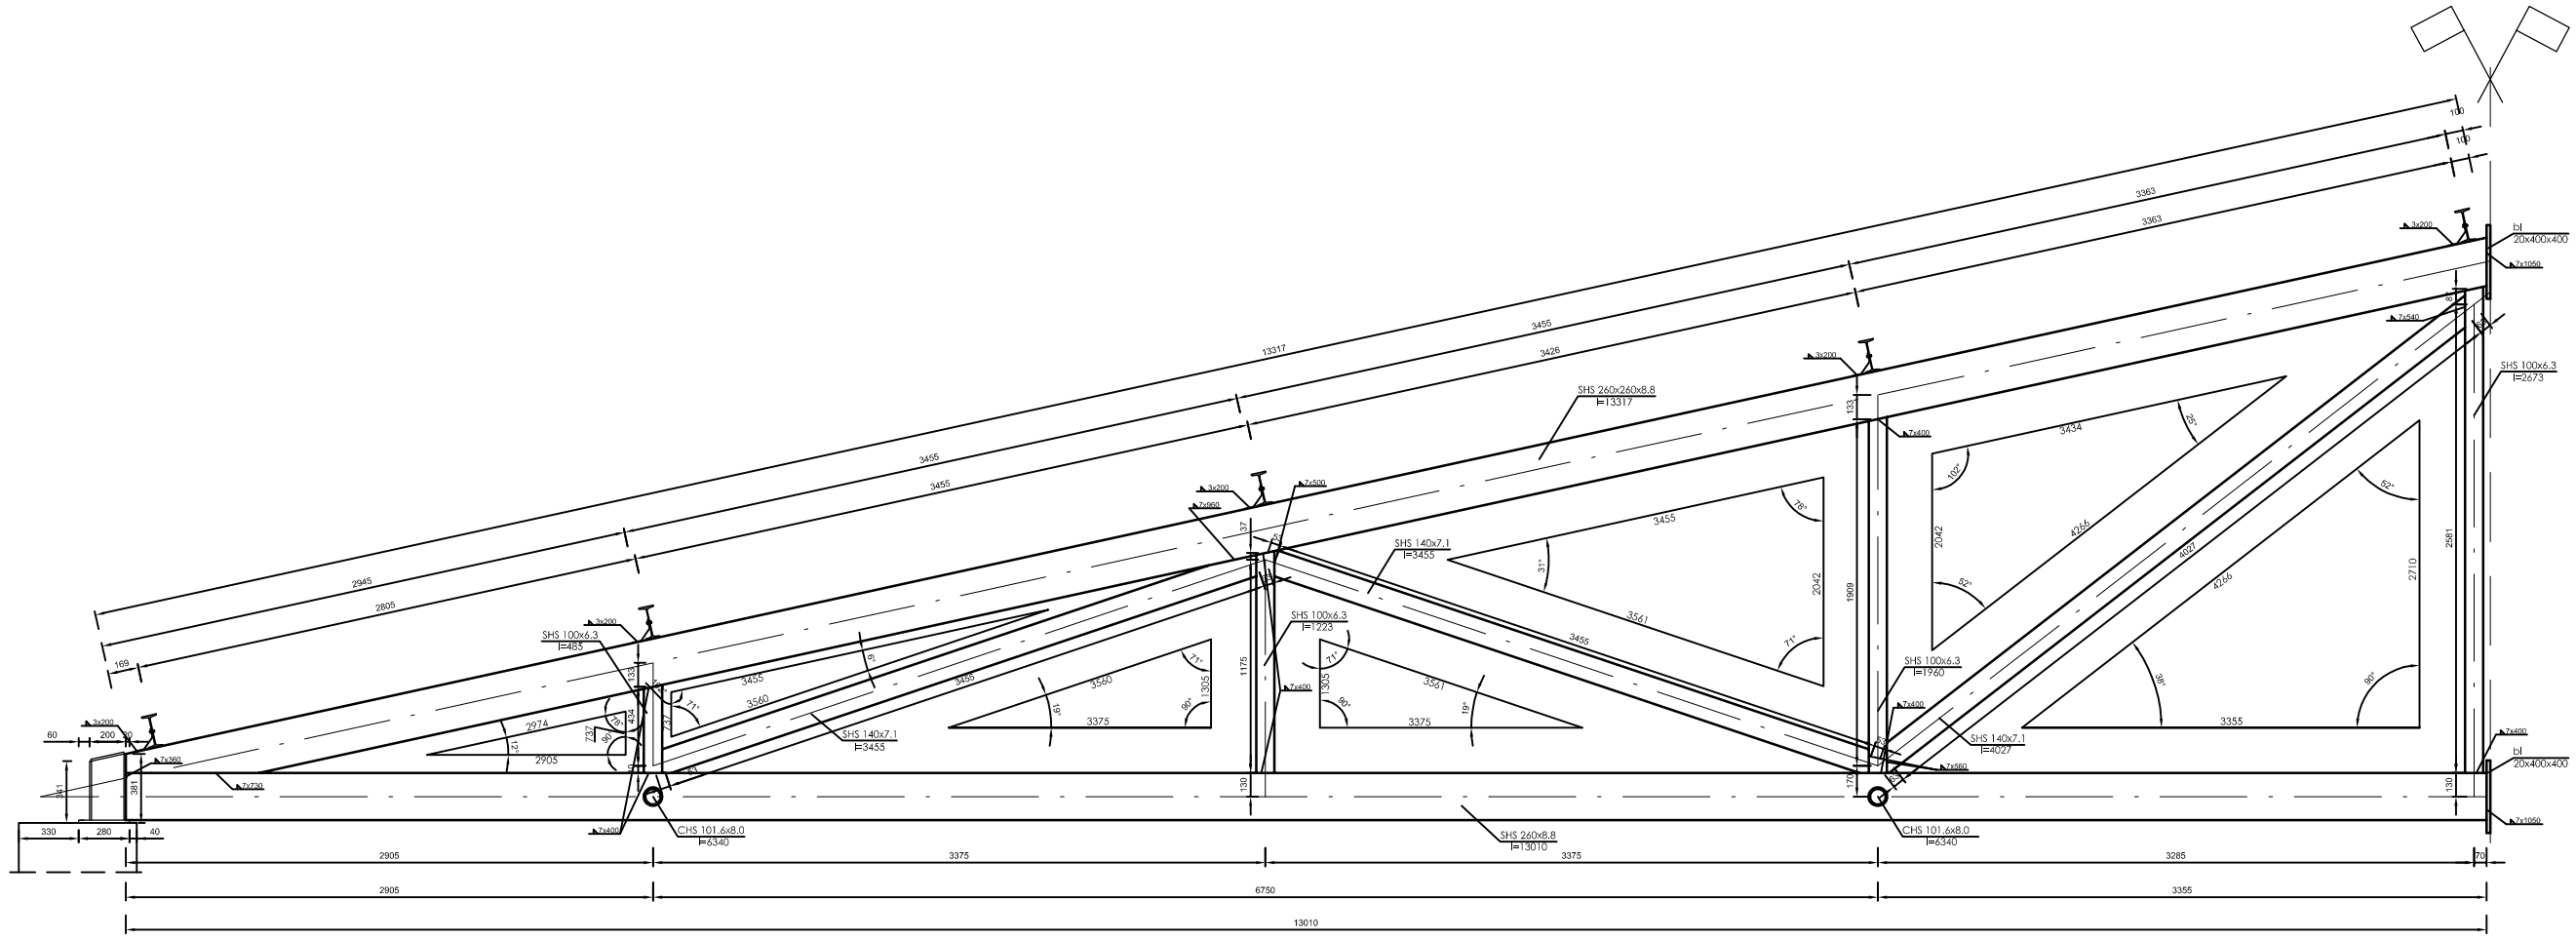


Szczegół naroża - mocowania blachownicy
skala 1:10




Szczegół mocowania płatwi
skala 1:10

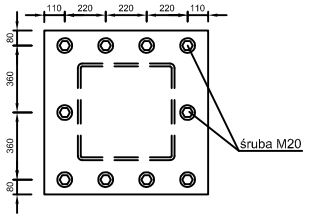


UWAGI:

1. Rozpatrywać łącznie z rysunkami proj. branżowych, opisem technicznym oraz obliczeniami!

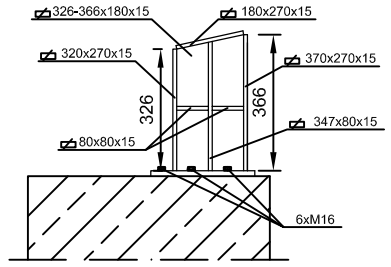2. Konstrukcję należy oczyścić proszkowo i pokryć farbą podkładową epoksydową, a następnie farbą poliuretanową.

6. Informacje zawarte na rysunkach, a nie ujęte w opisie lub ujętę w opisie,a nie przedstwione na rysunkach należy traktować jakby były zawarte w obu częściach.

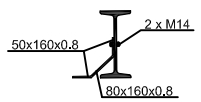Stal konstrukcyjna: St3S

MACHURA - PROJEKT
Biuro Architektury i Konstrukcji

Szczegół Wiązara dachowego

| | | |
|---|---|---|
| Autor konstrukcji: | inż. Łukasz Machura upr. nr OPL/0655/PWOK/10 | Podpis: |
| Sprawdzający konstrukcję: | mgr inż. Piotr Popp upr. nr OPL/0732/POOK/11 | Podpis: |
| Opracował: | mgr inż. Tomasz Janik | Podpis: |

Obiekt: Sala gimnastyczna z zapleczem socjalnym oraz łącznikiem do Publicznego Gimnazjum w Zagwiździu przy ul. Lipowej 68
Branża: Konstr.
Adres: 46-030 Zagwiździe, ul. Lipowa 68, dz. nr ewid. 41/4, 41/5
Data: Wrzesień 2018
Skala: 1:100
Inwestor: Gmina Murów, ul. Dworcowa 2, 46-030 Murów
Numer rysunku: K9

SZCZEGÓŁ WIĄZARA KRATOWEGO
skala 1:20