


PRZEKRÓJ A - A

SKALA: 1:50

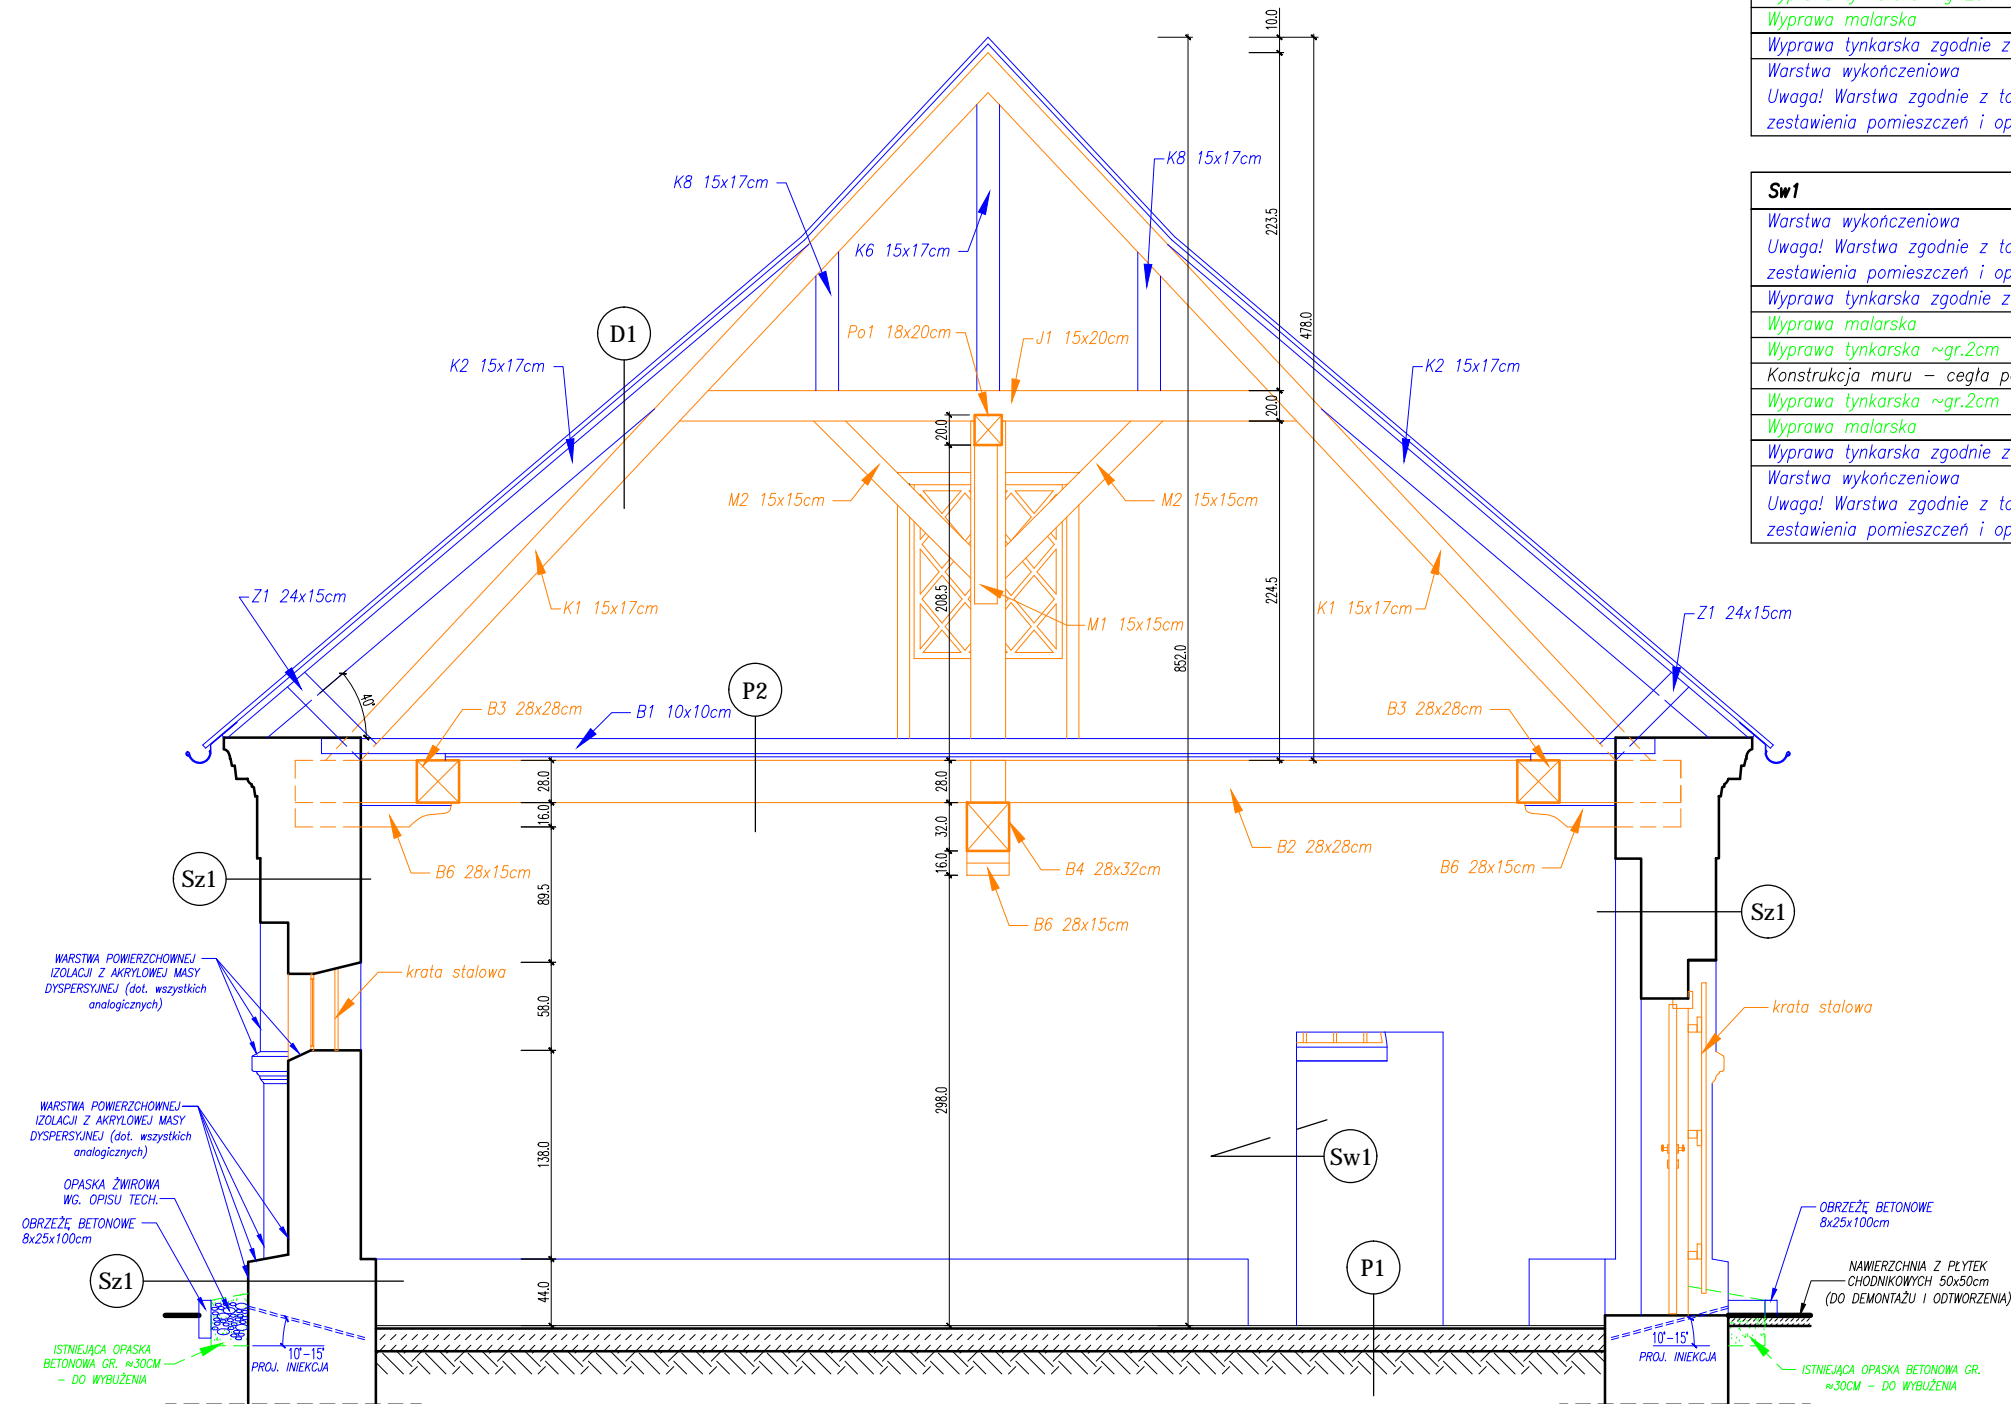

Sz1
Warstwa wykończeniowa
Uwaga! Warstwa zgodnie z opisem technicznym
Wyprawa tynkarska zgodnie z opisem technicznym
Wyprawa malarska
Wyprawa tynkarska ~gr.2cm
Konstrukcja muru – cegła pełna
Wyprawa tynkarska ~gr.2cm
Wyprawa malarska
Wyprawa tynkarska zgodnie z opisem technicznym
Warstwa wykończeniowa
Uwaga! Warstwa zgodnie z tabelą zestawienia pomieszczeń i opisem technicznym

Sw1
Warstwa wykończeniowa
Uwaga! Warstwa zgodnie z tabelą zestawienia pomieszczeń i opisem technicznym
Wyprawa tynkarska zgodnie z opisem technicznym
Wyprawa malarska
Wyprawa tynkarska ~gr.2cm
Konstrukcja muru – cegła pełna
Wyprawa tynkarska ~gr.2cm
Wyprawa malarska
Wyprawa tynkarska zgodnie z opisem technicznym
Warstwa wykończeniowa
Uwaga! Warstwa zgodnie z tabelą zestawienia pomieszczeń i opisem technicznym

P1
Warstwa wykończeniowa – płytki ceramiczne
Istniejące podłoże

P2
Belka drewniana B1
Podbitka drewniana z desek 14x2,2cm
Belka drewniana B1
Podbitka drewniana z desek 14x2,2cm
Belka drewniana B2/B3/B6
Belka drewniana B4/B6

D1
Dachówka karpiówka
Łaty 6,3x4,5cm
Dachówka karpiówka
Łaty 6,3x4,5cm
Konstrukcja więźby dachowej

LEGENDA:

- ELEMENTY PROJEKTOWANE/ PODLEGAJĄCE WYMIANIE
- - - ELEMENTY DO WYBURZENIA
- ELEMENTY REMONTOWANE
- ELEMENTY ISTNIEJĄCE

BIURO PROJEKTÓW "INŻYNIERIA LĄDOWA"
Magdalena Radlak
tel. 885 599 251
45-355 Opole; ul. 1-go Maja 97/2
NIP: 754-214-19-47; REGON: 532179560

INWESTOR
GMINA MURÓW, UL. DWORCOWA 2, 46 - 030 MURÓW,
NIP: 991 - 049 - 49 - 72

INWESTYCJA
REMONT ZABYTKOWEGO BUDYNKU ZNAJDUJĄCEGO SIĘ
W KOMPLEKSIE ZABYTKOWEJ HUTY ŻELAZA W ZAGWIŹDZIU.

OBIEKT
BUDYNEK KOMPLEKSU ZABYTKOWEJ HUTY ŻELAZA W ZAGWIŹDZIU,
46 - 030 ZAGWIŹDZIE, UL. GÓRKI, DZ. NR 209/1

PRZEKRÓJ A - A.

WSZELKIE PRAWA AUTORSKIE ZASTRZEŻONE.

PROJEKTOWAŁ:	NR UPRAWNIENI:	PODPIS:	DATA:	STADIUM:
ARCHITEKTURA	mgr inż. arch Marek Jacak	07/08/DOJA		PROJEKT BUDOWLANY
SPRAWODZIŁ:	mgr inż. arch P. Skwarek	17/06/DOJA	08.2015	BRANŻA ARCHITEKTURA
OPRACOWAŁ:	mgr inż. Szymon Radlak	-	08.2015	SKALA 1:50
				NR RYSUNKU A - 2

UWAGA:

- WSZYSTKIE WYMIARY NALEŻY BEZWZGŁĘDNIIE SPRAWDZIĆ NA BUDOWIE W TRAKCIE REALIZACJI INWESTYCJI.
- NINIEJSZY RYSUNEK NALEŻY ROZPATRYWAĆ ŁĄCZNIE Z CAŁĄ DOKUMENTACJĄ PROJEKTOWĄ.