



Przekrój 1-1

przez włączenie do DP1347 0

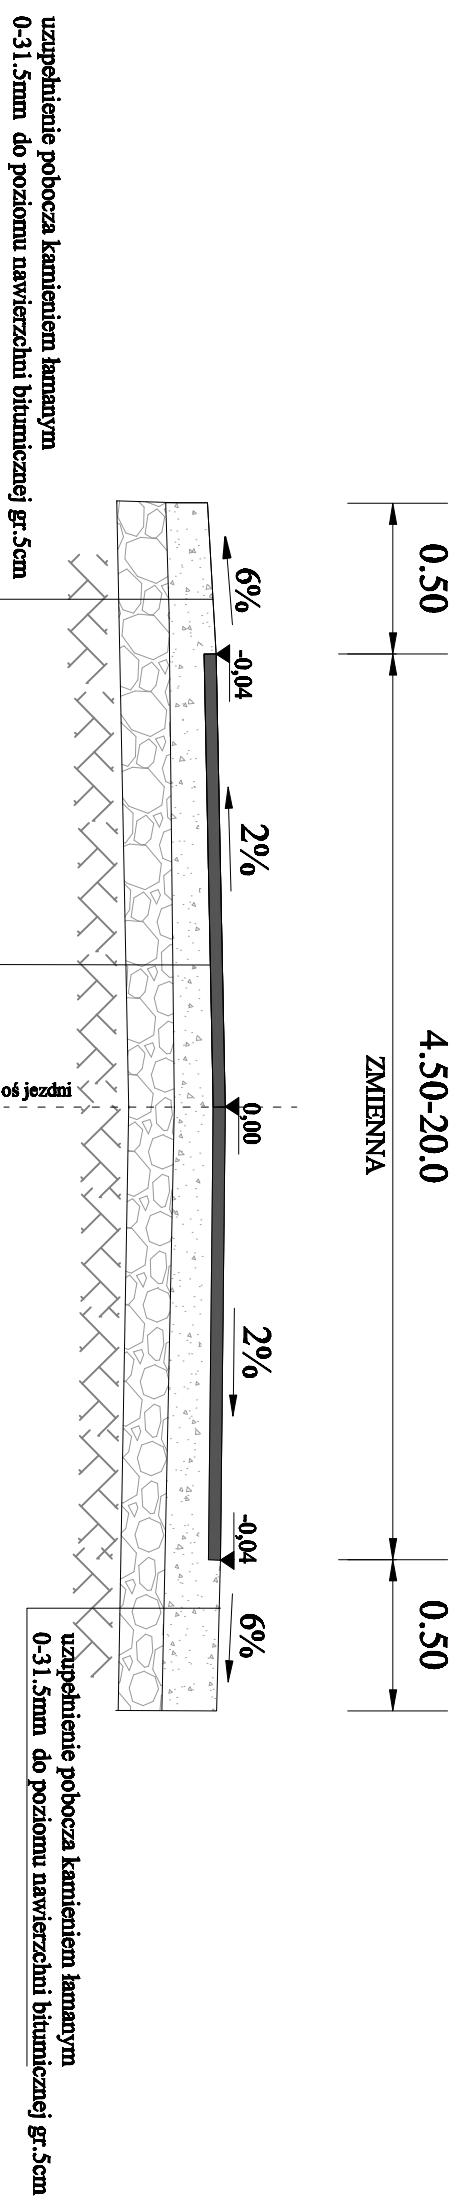

Przekrój 2-2

przez włączenie do DP1344 0

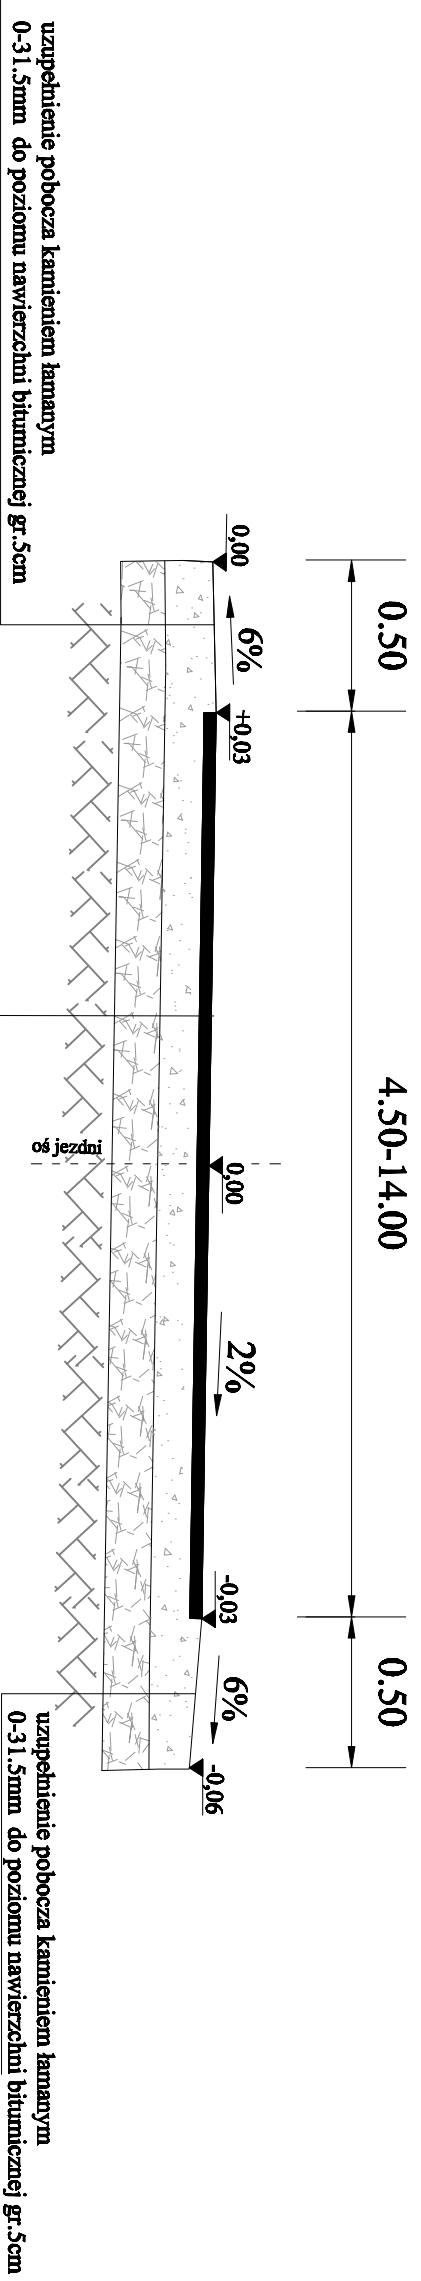

| | |
|--|--|
| PROTOTOM <small>Opole & okolice</small> SP. z o.o. | |
| PROJEKTOWYK <small>mgr inż. Tomasz SOKULSKI</small> | |
| Lokalność: m. Radomierowice | |
| Nazwa: PROJEKT REMONTU DROGI GMINNEJ W MIEJSCOWOŚCI RADOMIEROWICE | |
| Skala: 1:25 | |
| PRZEKRÓJ PRZEZ WŁĄCZENIE | |