WŁĄCZENIE ODCINKA A–B

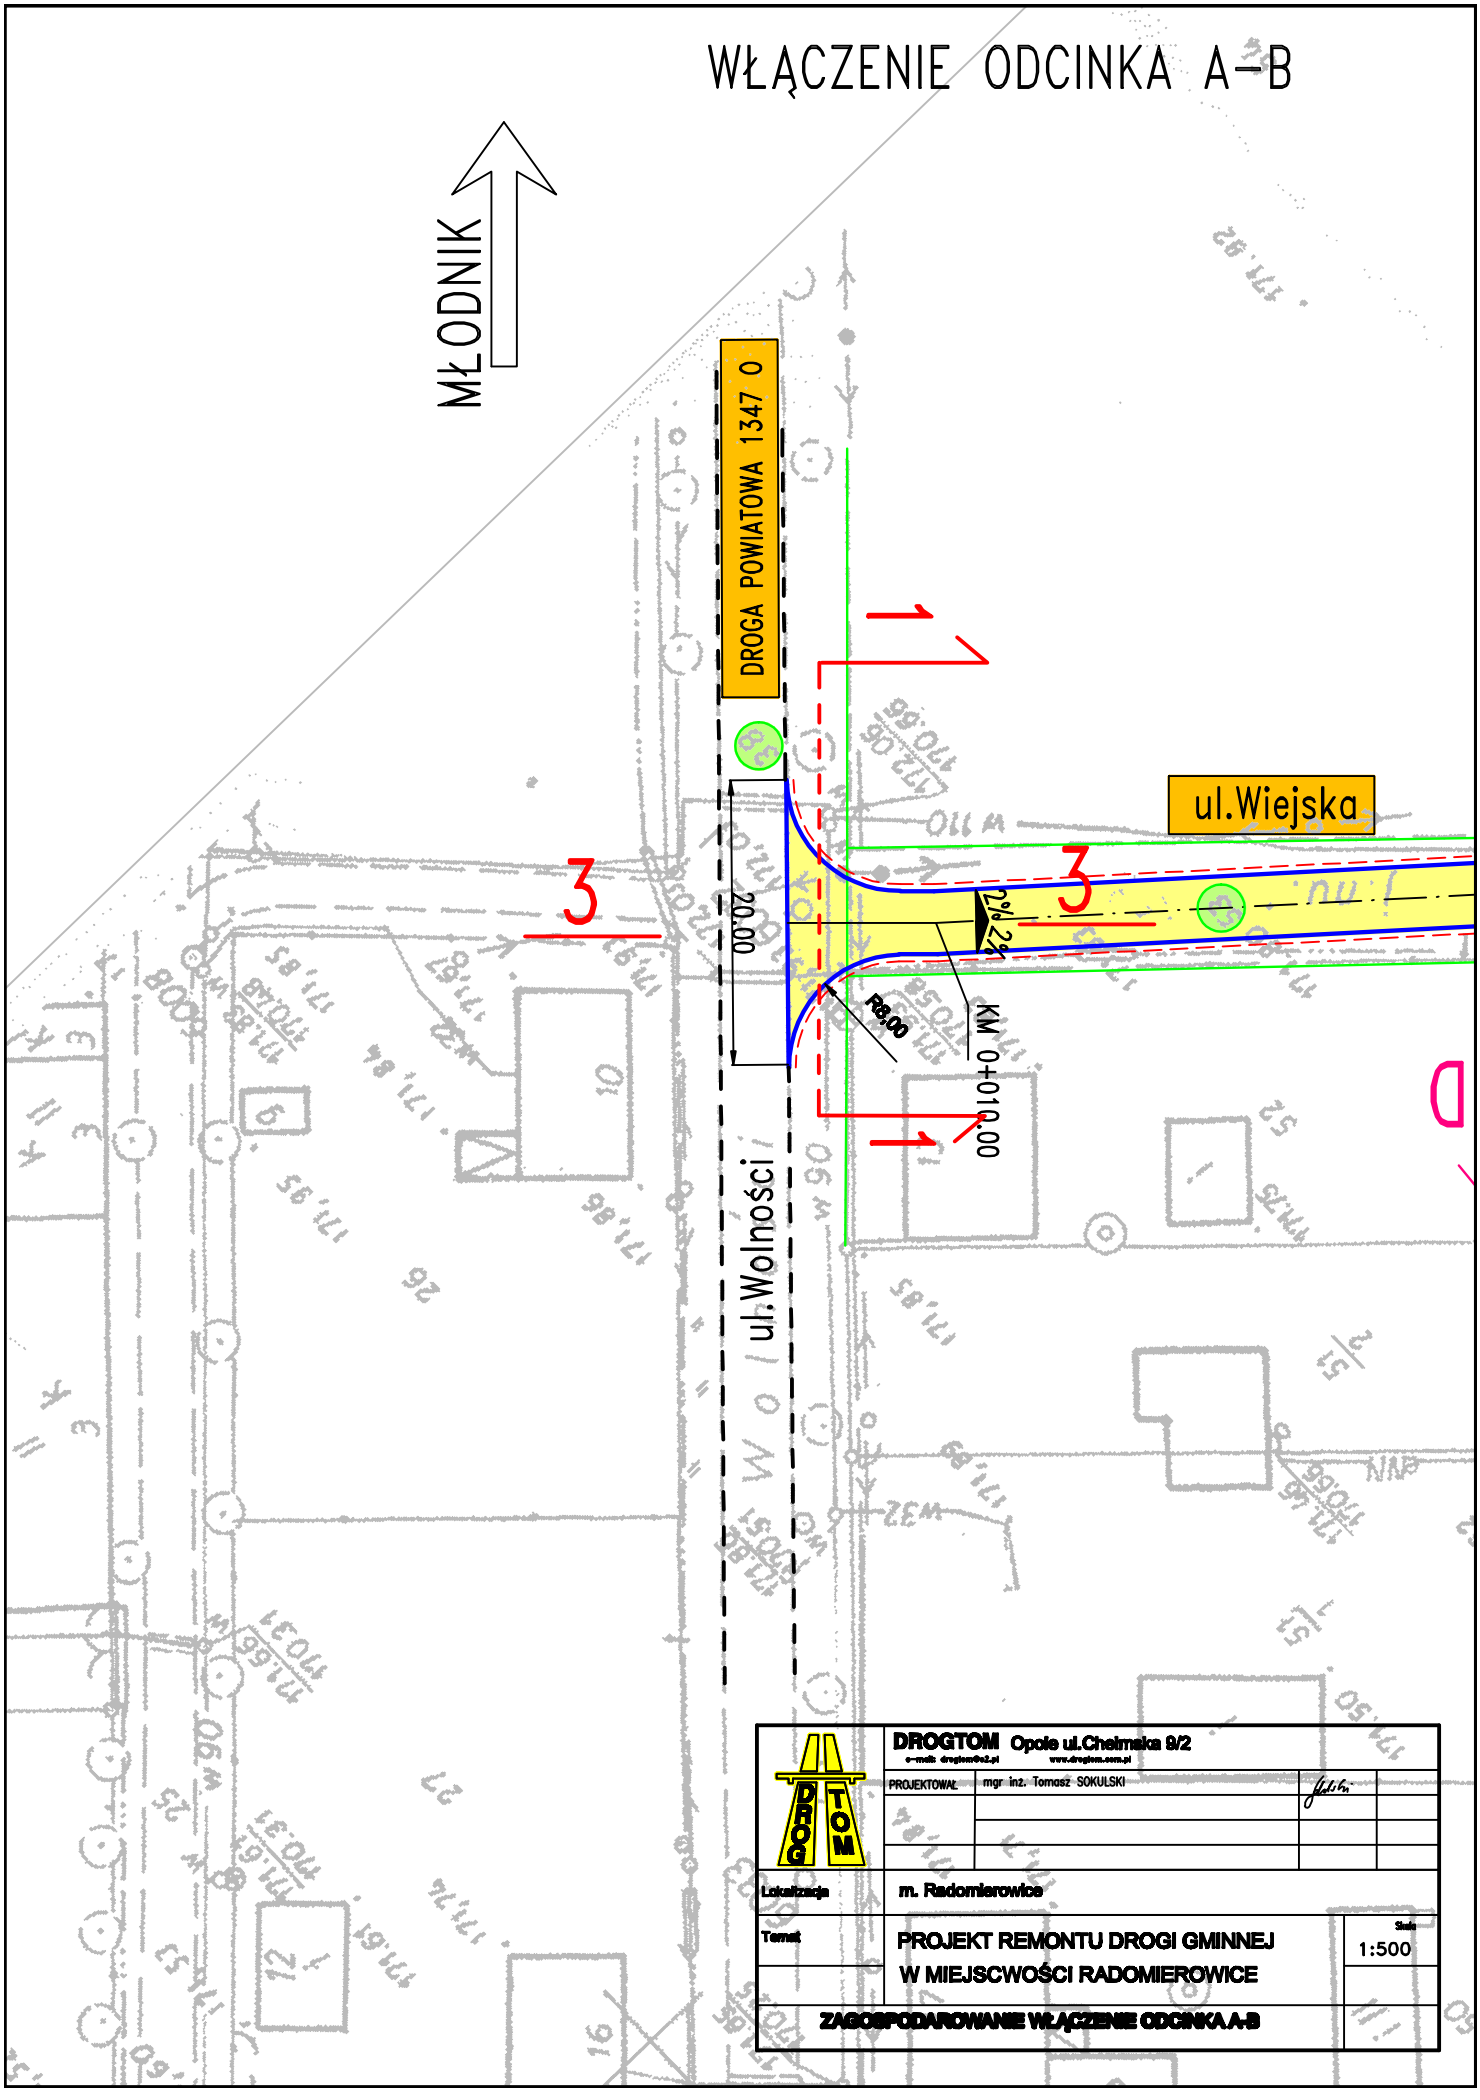

DROGTOM Opole ul.Chełmska 9/2			
PROJEKTOWAŁ	mgr inż. Tomasz SOKULSKI		
Lokalizacja	m. Radomierowice		
Temat	PROJEKT REMONTU DROGI GMINNEJ W MIEJSCWOŚCI RADOMIEROWICE	Skala	1:500
	ZAGOSPODAROWANIE WŁĄCZENIE ODCINKA A-B		