


PROFIL PODŁUŻNY DROGI - ODCINEK AB

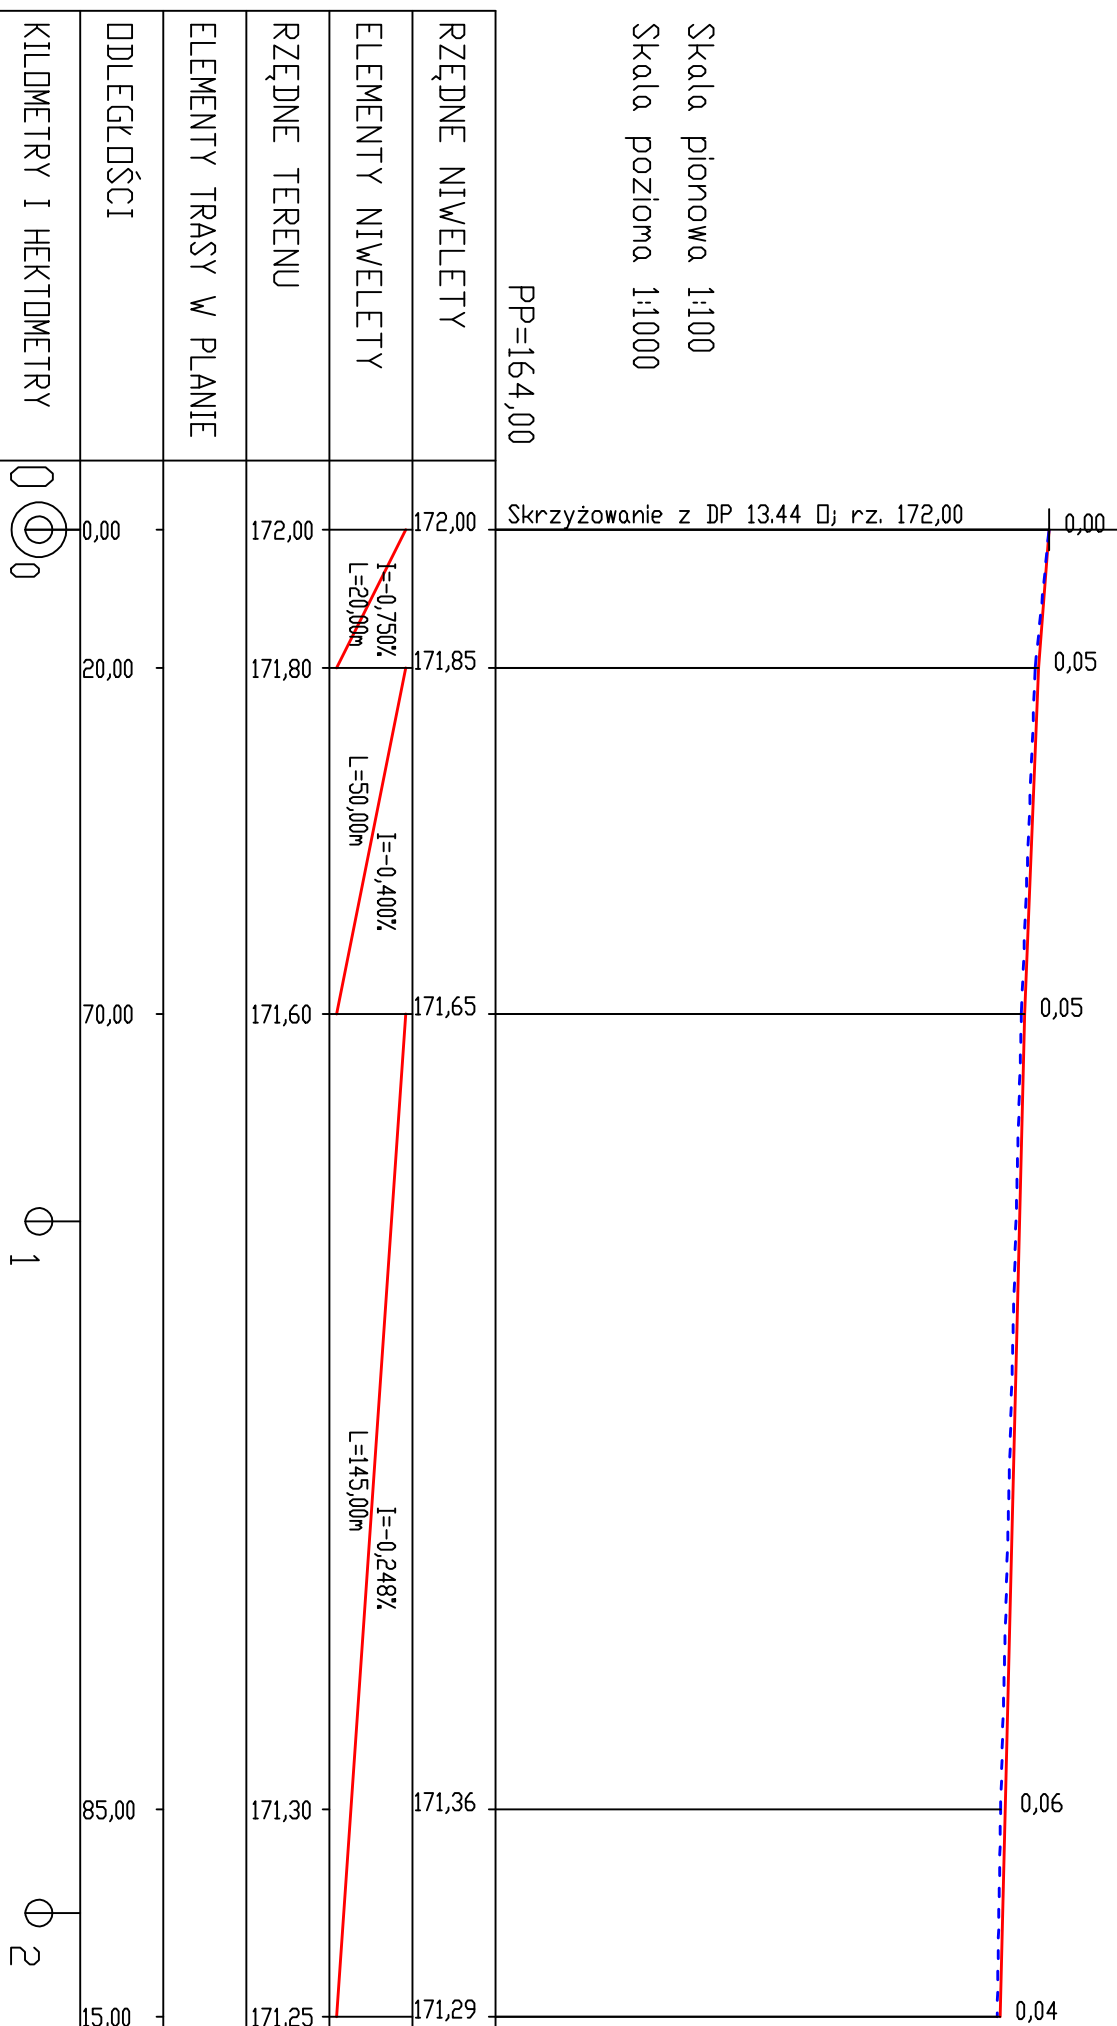

Skala pionowa 1:100
Skala pozioma 1:1000



— PROJ.NIWELETA W OSI JEZDNI
- - - NIWELETA ISTNIEJĄCA

		DROGOTOM Sp. z o.o. <small>ul. Wolności 10, 01-644 Warszawa</small>	
Nazwa projektu: PROJEKT REMONTU DROGI GMINNEJ W MIEJSCHOŚCI RADOMIERONICE	Inicjator: M. Radomieronica	Data: 11.11.2024	Skala: 1:100:1000
PROFIL PODŁUŻNY ODCINEK A-B			