


OKNA DREWNIANE DO RENOWACJI-ok3

SKALA: 1:25

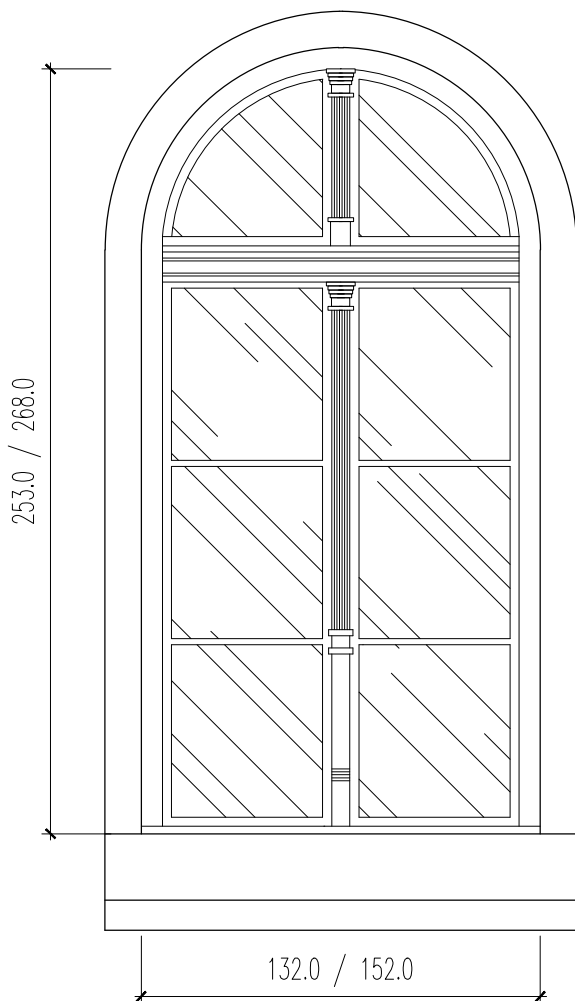

Stolarkę okienną "ok3" budynku dworca PKP należy oczyścić z powłok malarskich, przeprowadzić jej gruntowną renowację włącznie z wymianą okuć. Wszystkie okucia montować jako mosiężne włącznie z klamką i szyldem – stylizowaną, ozdobną. Okna pomalować dyspersyjną farbą z inhibitorem korozji – mat. Należy przywrócić pierwotną kolorystykę na podstawie badań stratygraficznych warstw malarskich.

UWAGA:

1. WSZYSTKIE WYMIARY NALEŻY BEZWZGLĘDNIE SPRAWDZIĆ NA BUDOWIE W TRAKCIE REALIZACJI INWESTYCJI.
2. NINIEJSZY RYSUNEK NALEŻY ROZPATRYWAĆ ŁĄCZNIE Z CAŁĄ DOKUMENTACJĄ PROJEKTOWĄ.

WSZELKIE PRAWA AUTORSKIE ZASTRZEŻONE.

FOTOGRAFIA

OKNA DREWNIANE DO RENOWACJI



LEGENDA:



SZKLENIE

BIURO PROJEKTÓW "INŻYNIERIA ŁĄDOWA"

Magdalena Radlak

tel. 885 599 251

45-355 Opole; ul. 1-go Maja 97/2

NIP: 754-214-19-47; REGON: 532179560

INWESTOR

GMINA MURÓW, UL. DWORCOWA 2, 46 - 030 MURÓW,
NIP: 991 - 049 - 49 - 72

INWESTYCJA

PROJEKT BUDOWLANY ZAMIENNY DO DECYZJI NR 353/2016 Z DNIA 25.05.2016
- „REMONT WRAZ Z PRZEBUDOWĄ CZĘŚCI ZABYTKOWEGO DWORCA PKP W
MUROWIE” Z DOCELOWĄ NAZWĄ „UTWORZENIE CENTRUM PRZYRODY I
TECHNIKI „BORSUK” POPRZECZ REMONT, PRZEBUDOWĘ I ORGANIZACJĘ
ZABYTKOWEGO ZESPOŁU DWORCA KOLEJOWEGO W MUROWIE”

OBIEKT

BUDYNEK DWORCA PKP,
46 - 030 MURÓW, UL. DWORCOWA 3, DZ. NR 306/2 k. m. 2.

TREŚĆ RYSUNKU

OKNO - OK3.

ARCHITEKTURA	PROJEKTOWAŁ:	NR UPRAWNIENI	PODPIS	DATA	STADIUM:
	mgr inż. arch Marek Jacak	07/08/DOIA		03.2018	PROJEKT BUDOWLANY
	SPRAWDZIŁ:	NR UPRAWNIENI	PODPIS	DATA	BRANŻA
	mgr inż. arch P. Skwarek	17/06/DOIA		03.2018	BUDOWLANA
	WSPÓŁPRACA:	NR UPRAWNIENI	PODPIS	DATA	SKALA
	mgr inż. Szymon Radlak	-		03.2018	1:25
					NR RYSUNKU
					ASO - 3