


1

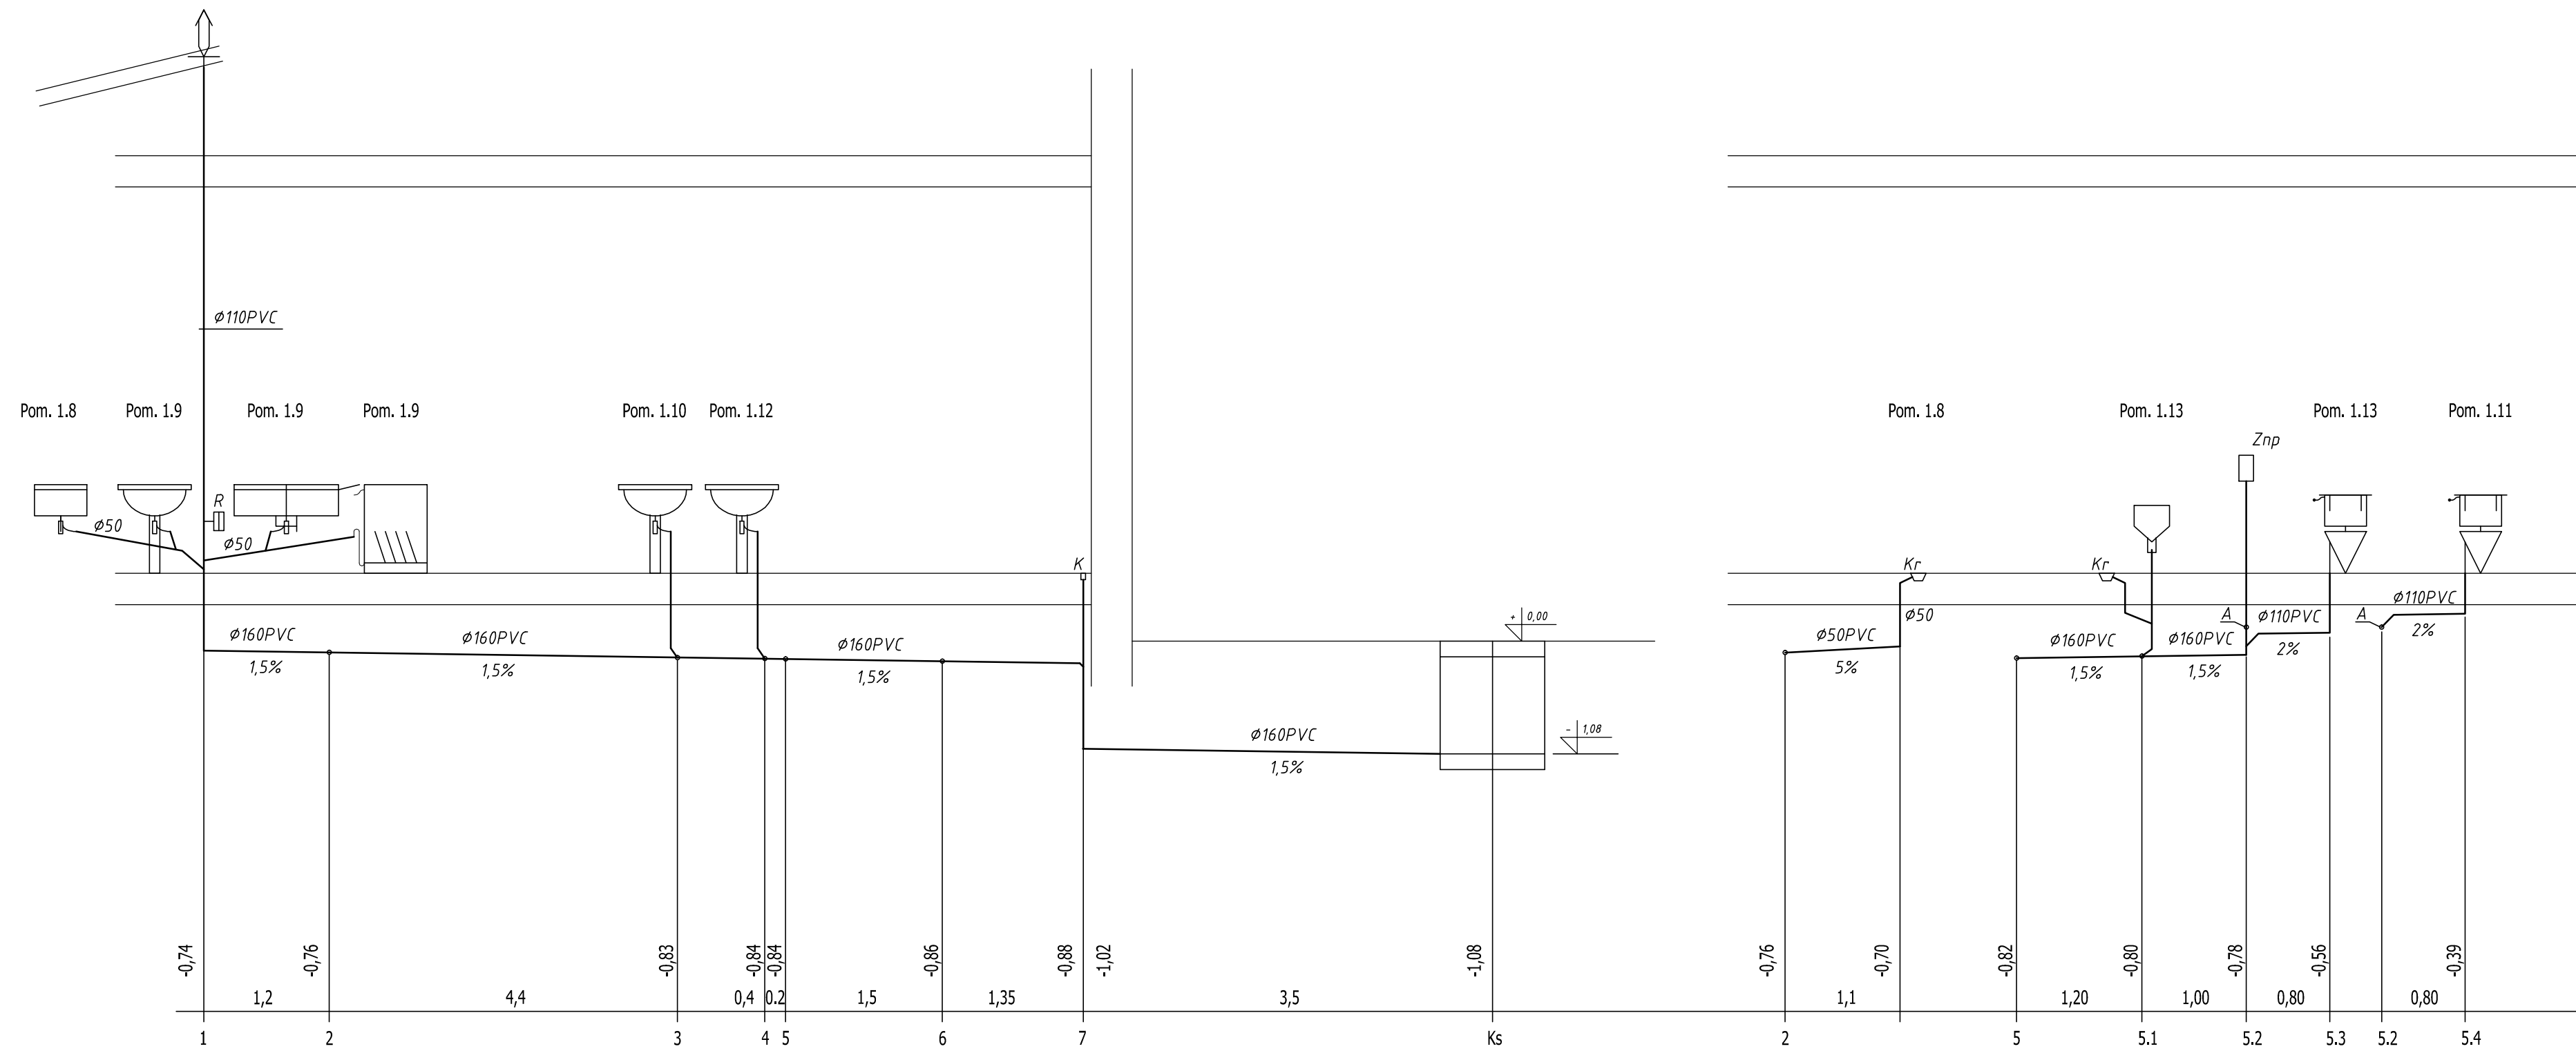

<p align="center">BIURO PROJEKTÓW "INŻYNIERIA ŁĄDOWA" Magdalena Radlak tel. 885 599 251 45-355 Opole; ul. 1-go Maja 97/2 NIP: 754-214-19-47; REGON: 532179560</p>					
INWESTOR					
<p align="center">GMINA MURÓW, UL. DWORCOWA 2, 46 - 030 MURÓW, NIP: 991 - 049 - 49 - 72</p>					
ZAMĘTCA					
<p>PROJEKT BUDOWLANY ZAMIENNY DO DECYZJI NR 353/2016 Z DNIA 25.05.2016 - „REMONT WRAZ Z PRZEBUDOWĄ CZĘŚCI ZABYTKOWEGO DWORCA PKP W MUROWIE” Z DOCELOWĄ NAZWĄ „UTWORZENIE CENTRUM PRZYRODY I TECHNIKI „BORSUK” POPRZECZ REMONT, PRZEBUDOWĘ I ORGANIZACJĘ ZABYTKOWEGO ZESPOŁU DWORCA KOLEJOWEGO W MUROWIE”</p>					
OBIEKT					
<p align="center">BUDYNEK DWORCA PKP, 46 - 030 MURÓW, UL. DWORCOWA 3, DZ. NR 306/2 k. m. 2.</p>					
Tytuł rysunku					
<p align="center">ROZWINIĘCIE INSTALACJI KAN. SANITARNEJ</p>					
SANITARNA	PROJEKTOWAŁ:	NR UPRAWNIENI:	PODPIS:	DATA:	STADIUM:
	mgr inż. Jerzy Sobczak	113/91/Op.		03.2018	PROJEKT BUDOWLANY
	SPRAWDZIŁ:	NR UPRAWNIENI:	PODPIS:	DATA:	BRANŻA:
mgr inż. Artur Śliwinski	91/90/Op.		03.2018	SANITARNA	
WSPÓŁPRACÓWCA:	NR UPRAWNIENI:	PODPIS:	DATA:	NR RYSUNKU:	SKALA:
			03.2018	S - 5	1:50

WSZELKIE PRAWA AUTORSKIE ZASTRZEŻONE.