


DRZWI DREWNIANE DO RENOWACJI-pzd3

SKALA: 1:25

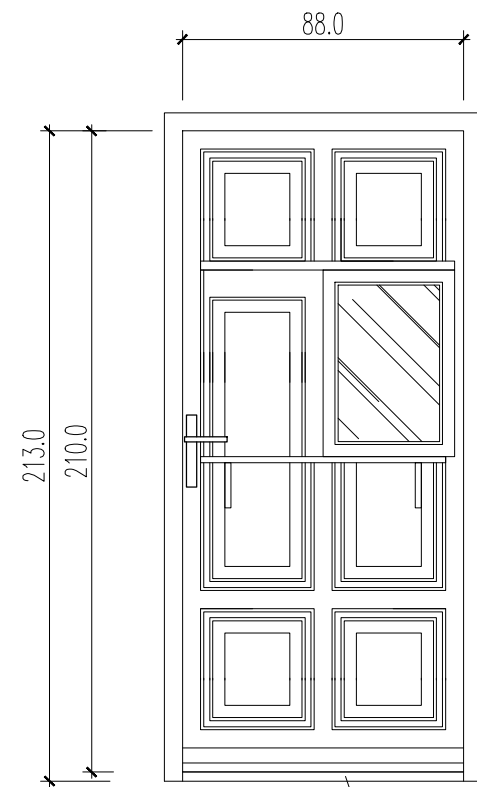

szczelina wentylacyjna


FOTOGRAFIA

DRZWI DREWNIANE pzd3 DO RENOWACJI



DRZWI DREWNIANE DO RENOWACJI-pzd4

SKALA: 1:25

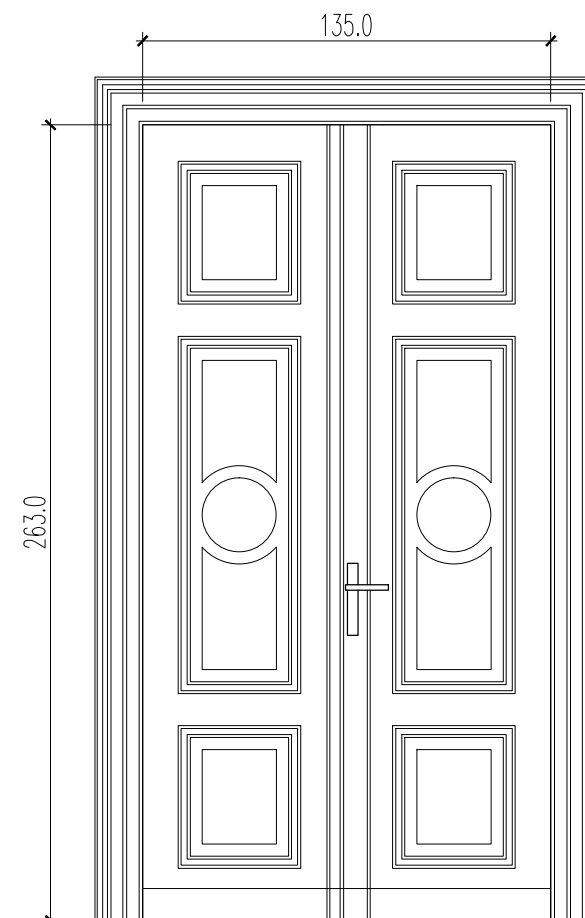

FOTOGRAFIA

DRZWI DREWNIANE pzd4 DO RENOWACJI



Drzwi "pzd4" posiadają ościeżnice pełne na całą grubość muru i opaskę obustronną wokółdrzwiową przeznaczoną do renowacji.
 Drzwi drewniane, ościeżnice i opaski przeznaczone do renowacji należy oczyścić z powłok malarskich, przeprowadzić ich gruntowną renowację włącznie z wymianą okuć. Wszystkie okucia montować jako mosiężne włącznie z klamką i szyldem – stylizowaną, ozdobną.
 Istniejących drzwi i ościeżnice podlegają przełożeniu zgodnie z opracowaniem rysunkowym (projektowany kierunek otwierania wskazany na rzucie kondygnacji).
 Drzwi "pzd3" należy montować w otworze drzwiowym w sposób zapewniający powstanie szczeliny wentylacyjnej pomiędzy powierzchnią wykończoną posadzki a dolną krawędzią skrzydła drzwi o pow. czynnej min. $F = 0,022m^2$. Dla drzwi wykonać nową ościeżnicę stałą z drewna sosnowego.
 Drzwi pomalować dyspersyjną farbą z inhibitorem korozji – mat.
 Należy przywrócić pierwotną kolorystykę stolarki na podstawie badań stratygraficznych warstw malarskich.

LEGENDA:



SZKLENIE MLECZNE

UWAGA:

1. WSZYSTKIE WYMIARY NALEŻY BEZWZGLĘDNI SPRAWDZIĆ NA BUDOWIE W TRAKCIE REALIZACJI INWESTYCJI.
2. NINIEJSZY RYSUNEK NALEŻY ROZPATRYWAĆ ŁĄCZNIE Z CAŁĄ DOKUMENTACJĄ PROJEKTOWĄ.

Pracownia Konstrukcyjno - Architektoniczna VisKon 3D SZYMON RADŁAK ul. o. Feliksa Kosa 8B; 45-940 Opole NIP: 9910290034; REGON: 161521100 tel. kom.: 501 397 413; e - mail: viskon3d@gmail.com					
INWESTOR GMINA MURÓW, UL. DWORCOWA 2, 46 - 030 MURÓW, NIP: 991 - 049 - 49 - 72					
INWESTYCJA PROJEKT WYKONAWCZY ZAMIENNY DO DECYZJI NR 353/2016 Z DNIA 25.05.2016 ZMIENIONEJ DECYZJĄ Z DNIA 10.10.2018 ZNAK: WB.6740.699.2018.DB - „REMONT WRAZ Z PRZEBUDOWĄ CZĘŚCI ZABYTKOWEGO DWORCA PKP W MUROWIE” Z DOCELOWĄ NAZWĄ „UTWORZENIE CENTRUM PRZYRODY I TECHNIKI „BORSUK” POPRZECZ REMONT, PRZEBUDOWĘ I ORGANIZACJĘ ZABYTKOWEGO ZESPOŁU DWORCA KOLEJOWEGO W MUROWIE” W ZAKRESIE PRZEBUDOWY WRAZ ZE ZMIANĄ SPOSOBU UŻYTKOWANIA LOKALU MIESZKALNEGO NA LOKAL BIUROWY Z PRZEZNACZENIEM DLA GMINNEGO OŚRODKA POMOCY SPOŁECZNEJ.					
OBJEKT BUDYNEK DWORCA PKP, 46 - 030 MURÓW, UL. DWORCOWA 3, DZ. NR 306/2 k. m. 2.					
TREŚĆ RYSUNKU DRZWI DREWNIANE WEW. - PZD3; PZD4.					
ARCHITEKTURA	PROJEKTOWAŁ:	NR UPRAWNIENI	PODPIS	DATA	STADIUM:
	mgr inż. arch Marek Jacak	07/08/DOJA		10.2019	PROJEKT WYKONAWCZY
	SPRAWDZIŁ:	NR UPRAWNIENI	PODPIS	DATA	BROŃZA
mgr inż. Arch P. Skwarek	17/06/DOJA		10.2019	BUDOWLANA	
					SKALA
					1:25
	WSPÓŁPRAC:	NR UPRAWNIENI	PODPIS	DATA	NR RYSUNKU
	mgr inż. Szymon Radlak	-		10.2019	ASDW - 2

WSZELKIE PRAWA AUTORSKIE ZASTRZEŻONE.