


1

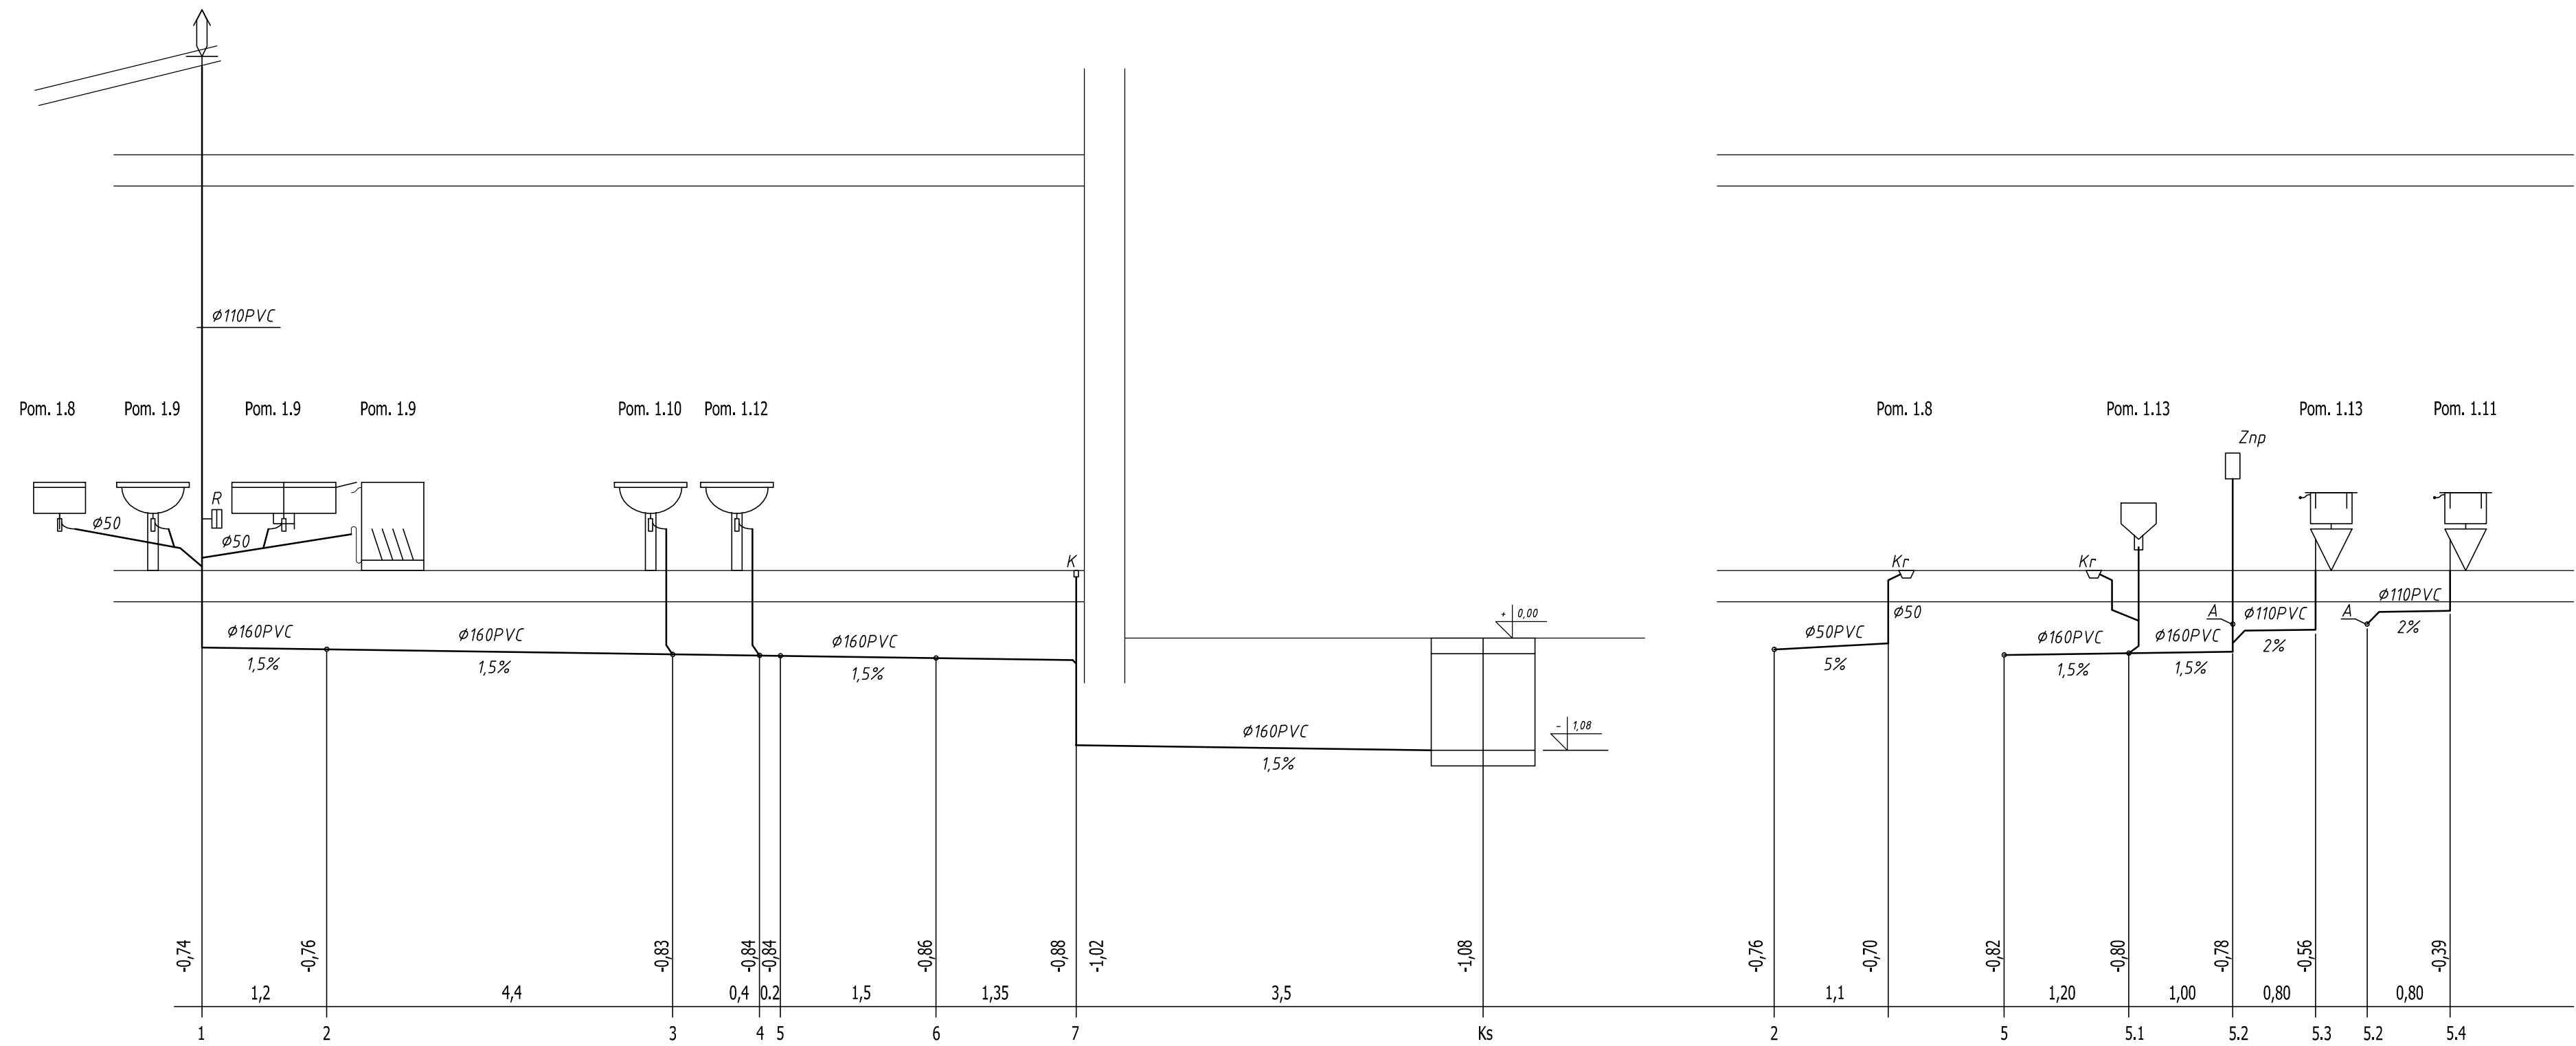

Pracownia Konstrukcyjno - Architektoniczna VisKon 3D  
SZYMON RADLAK  
ul. o. Feliksa Kosa 8B; 45-940 Opole  
NIP: 9910290034; REGON: 161521100  
tel. kom.: 501 397 413; e - mail: viskon3d@gmail.com

INWESTOR: GMINA MURÓW, UL. DWORCOWA 2, 46 - 030 MURÓW,  
NIP: 991 - 049 - 49 - 72

INWESTYCJA: PROJEKT BUDOWLANY ZAMIENNY DO DECYZJI NR 353/2016 Z DNIA 25.05.2016  
ZMIENIONEJ DECYZJĄ Z DNIA 10.10.2018 ZNAK: WB.6740.699.2018.DB -  
„REMONT WRAZ Z PRZEBUDOWĄ CZĘŚCI ZABYTKOWEGO DWORCA PKP W  
MUROWIE” Z DOCELOWĄ NAZWĄ „UTWORZENIE CENTRUM PRZYRODY I  
TECHNIKI „BORSUK” POPRZECZ REMONT, PRZEBUDOWĘ I ORGANIZACJĘ  
ZABYTKOWEGO ZESPOŁU DWORCA KOLEJOWEGO W MUROWIE” W  
ZAKRESIE PRZEBUDOWY WRAZ ZE ZMIANĄ SPOSOBU UŻYTKOWANIA  
LOKALU MIESZKALNEGO NA LOKAL BIUROWY Z PRZEZNACZENIEM DLA  
GMINNEGO OŚRODKA POMOCY SPOŁECZNEJ.

OBIEKT: BUDYNEK DWORCA PKP,  
46 - 030 MURÓW, UL. DWORCOWA 3, DZ. NR 306/2 k. m. 2.

TREŚĆ RYSUNKU: **ROZWINIĘCIE INSTALACJI KAN. SANITARNEJ**

PROJEKTOWAŁ:	NR UPRAWNIENI:	PODPIS:	DATA:	STADIUM:
mgr inż. Jerzy Sobczak	113/91/Op.		10.2019	PROJEKT WYKONAWCZY
SPRAWDZIŁ:	NR UPRAWNIENI:	PODPIS:	DATA:	BRANŻA:
mgr inż. Artur Śliwinski	91/90/Op.		10.2019	SANITARNA
WSPÓLRACZ:	NR UPRAWNIENI:	PODPIS:	DATA:	SKALA:
-	-		10.2019	1:50
			NR RYSUNKU:	
			S - 5	

WSZELKIE PRAWA AUTORSKIE ZASTRZEŻONE.