
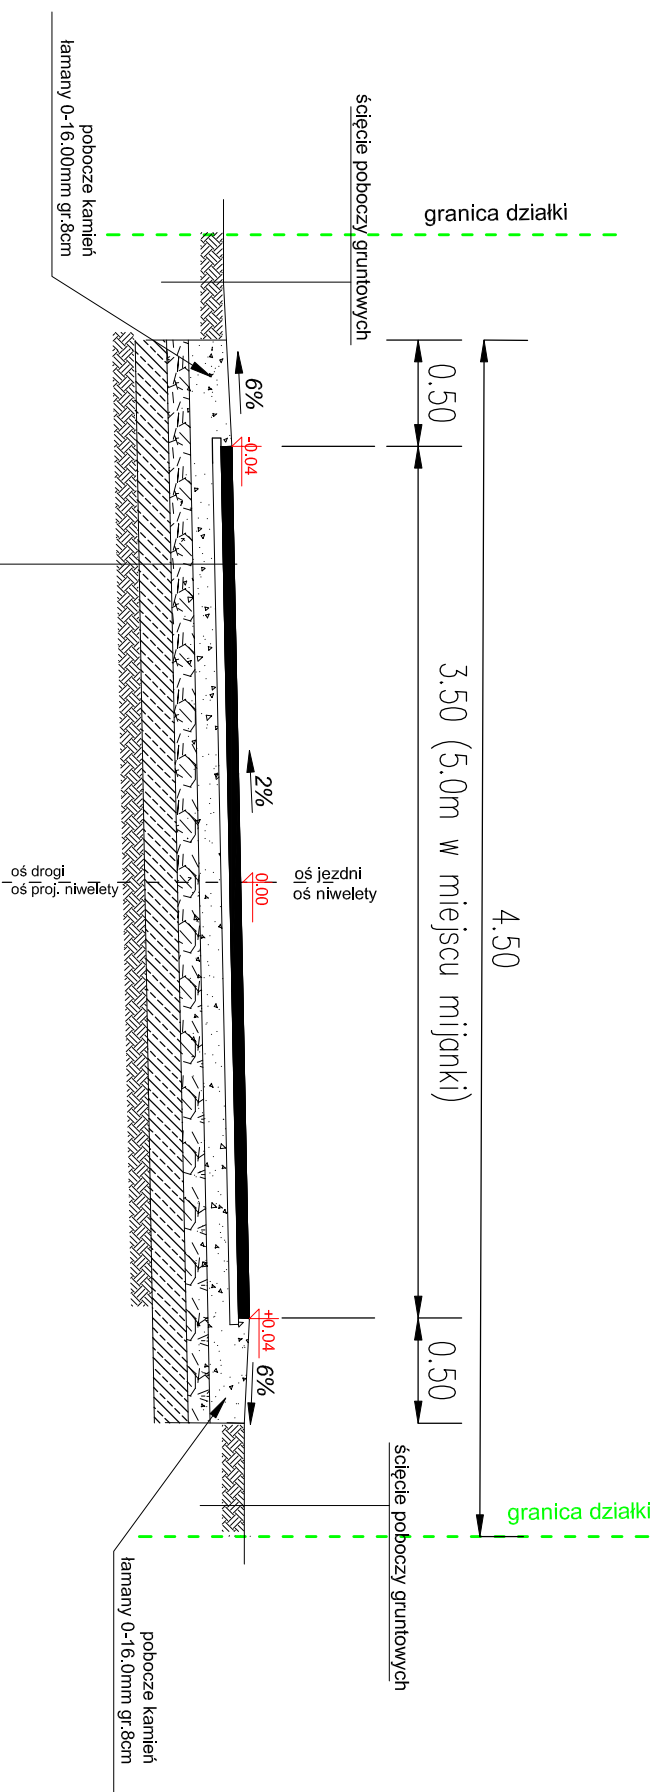


Przekrój B-B

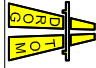

- Konstrukcja jezdni**
- W-wa szczerbina z betonu asfaltowego AC11S - grub. **4cm**
 - W-wa wiązka z betonu asfaltowego AC16W- grub. **4cm**
 - podbudowa z kamienia łamanego 0-31,5mm gr. **20cm**
 - warstwa ulepszonego podłoża z gruntu stabilizowanego spoiwem hydraulicznym o $R_m \geq 5 \text{ MPa}$ gr. 20cm (stabilizacja metoda na miejscu)

 DROGOM Opole ul. Chłomska 9/2 tel. centrala: 42 232 22 22 www.drogom.com.pl biuro: ul. Jaskowa 13 pok. 8 43-409 Opole tel. 608 898 304	
NAZWA ZADANIA: PROJEKT BUDOWY DROGI WYMIENIENIEJ DOJAZDOWEJ DO GRUNTÓW ROLNICZYCH W MIEJSCOWOŚCI OKOŁY PRZEKRÓJ B-B	
TYTUŁ RYSUNKU: PRZEKRÓJ B-B	
INWESTOR: GMINA MDRÓW	
LOKALIZACJA: OKOŁY	
PROJEKTANT: branża drogowa	NAZWISKO: mgr inż. Tomasz Sobulski upr. bud. nr OPL/0243/PWOD/06
SPRAWDZAJĄCY: branża drogowa	PODPIS: mgr inż. Grzegorz Kaczmarek OPL/0972/PWOD/13
DATA: 09/2019	SKALA: 1 : 25
	NR RYSUNKU: D/4