


PRZEKRÓJ PRZEZ CHODNIK

Obrzeże betonowe o wym. 30x8 cm; wg BN-80/6775-03/04
Podsyпка cementowa-piaskowa gr. 5cm; wg PN-B-06712 i PN-B-19701
Lawa bet. z oporem 8x16cm+8x20cm z betonu B-15; wg PN-B-06250

Kostka brukowa bet. 20x10x6 cm (prostokąt) spoinowana piaskiem
Podsyпка cementowa-piaskowa gr. 5cm; wg PN-B-06712 i PN-B-19701
Podbudowa z kruszywa łamanego 0-31,5 gr. 10 cm; wg PN/96/S-061021
Warstwowa odcinająca z pospółki gr. 10 cm wg PN/96/B-11111

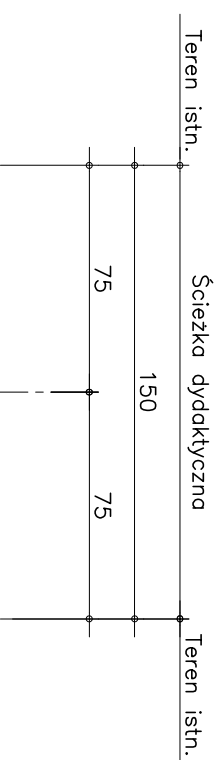

PRZEKRÓJ PRZEZ ŚCIEŻKĘ DYDAKTYCZNA

Obrzeże betonowe o wym. 30x8 cm; wg BN-80/6775-03/04
Podsyпка cementowa-piaskowa gr. 5cm; wg PN-B-06712 i PN-B-19701
Lawa bet. z oporem 8x16cm+8x20cm z betonu B-15; wg PN-B-06250

Nawierzchnia mineralna gr. 3 cm HanseGrand 0/8 mm
Warstwa dynamiczna gr. 5 cm HanseMineral 0/16 mm
Podbudowa z kruszywa łamanego 0-31,5 gr. 10 cm; wg PN/96/S-061021

PRZEKROJE KONSTRUKCYJNE NAWIERZCHNI PIESZYCH

skala 1:25

PTH "Miastoprojekt-Delta" 45-355 Opole ul. 1 Maja 30a	
INWESTOR:	Urząd Gminy w Murowie
TEMAT:	Teren rekreacyjno-sportowy w Murowie ETAP I Przekroje konstrukcyjne nawierzchni pieszych
LOKALIZACJA:	Murów ul. Polna
PROJEKTANT:	mgr inż. arch. Jan J. GAJDA nr upr.: 19/73/Op
SPRAWDZAJĄCY:	mgr inż. arch. Janusz DRELICHOWSKI nr upr.: 8/63/Wr
DATA:	03.2012
SKALA RYS.	1:25
NR RYSUNKU	A2