


PRZEKRÓJ 1-1 skala 1:100

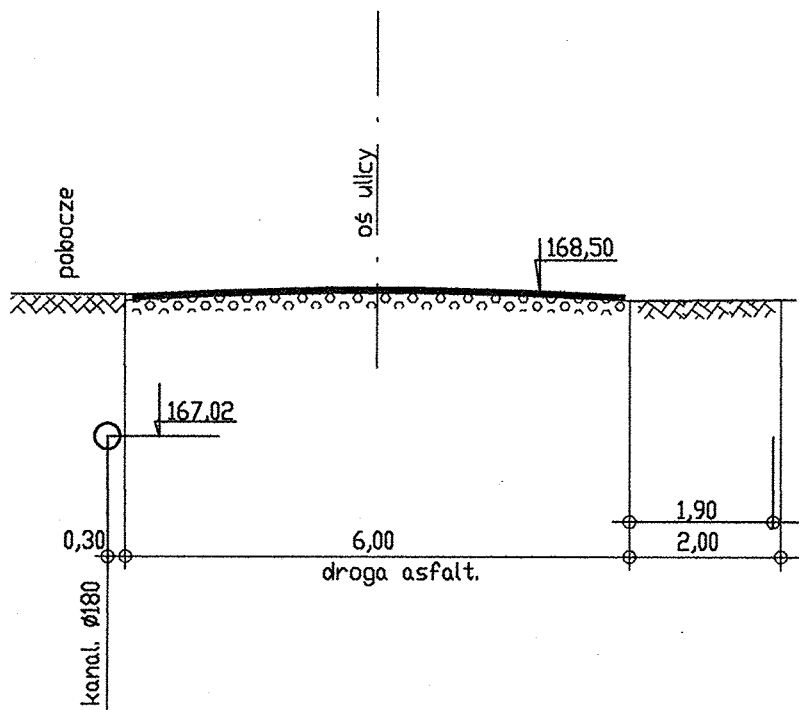

droga powiatowa dz.77

	MIASTOPROJEKT-DELTA OPOLE 1-GO MAJA 30		
NAZWA - ADRES OBIEKTU	CZĘŚĆ SIECI GRAWITACYJNEJ KANALIZACJI SANITARNEJ GMINA MURÓW		
PRZEDMIOT RYSUNKI	PRZEKRÓJ 1-1 PRZEZ UL. ZAGWIŻ- DZIAŃSKĄ W BUDKOWICACH STARYCH	SKALA 1:100	NR RYSUNKU 9
PROJEKTANT	INŻ. A. NAWROCKI UPR. 116/86/Op	DATA PODPIS	
SPRAWDZIŁ	MGR INŻ. T. KUCHARSKI UPR.87/75/Op	DATA PODPIS	