


PRZEKRÓJ 9-9
skala 1:100

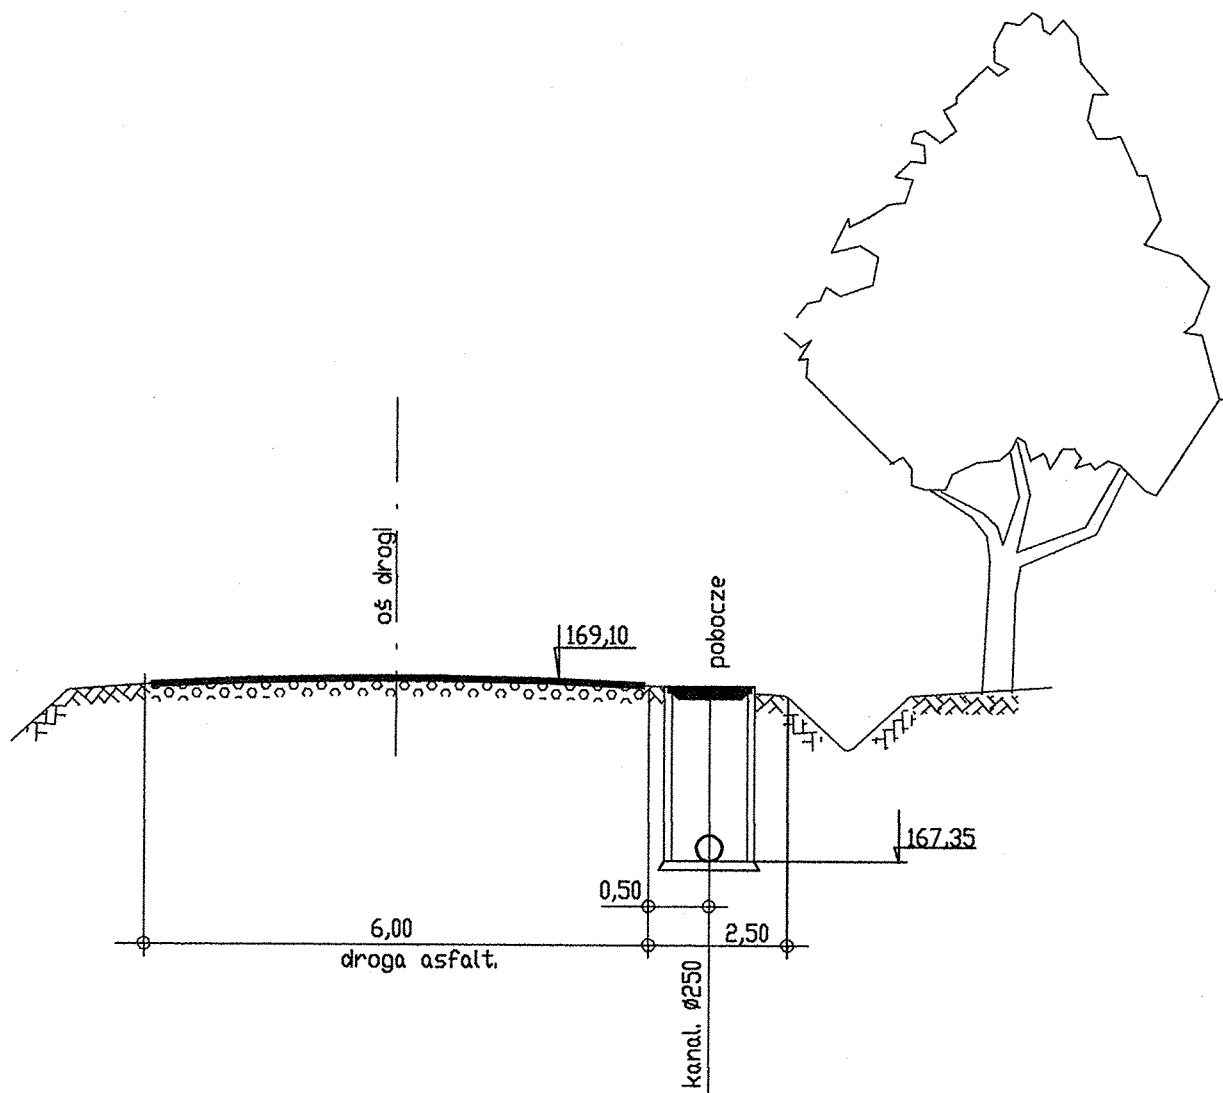

droga powiatowa dz.265

MIASTOPROJEKT-DELTA OPOLE 1-GO MAJA 30			
NAZWA - ADRES OBIEKTU	CZĘŚĆ SIECI GRAWITACYJNEJ KANALIZACJI SANITARNEJ GMINA MURÓW		
PRZEDMIOT RYSUNKI	PRZEKRÓJ 9-9 PRZEZ DROGA POWIAT. W BUDKOWICACH STARYCH	SKALA 1:100	NR RYSUNKU 17
PROJEKTANT	INŻ. A. NAWROCKI UPR. 116/86/Op	DATA PODPIS	
SPRAWEDZIŁ	MGR INŻ. T. KUCHARSKI UPR. 87/75/Op	DATA PODPIS	