


PRZEKRÓJ 10-10  
skala 1:100

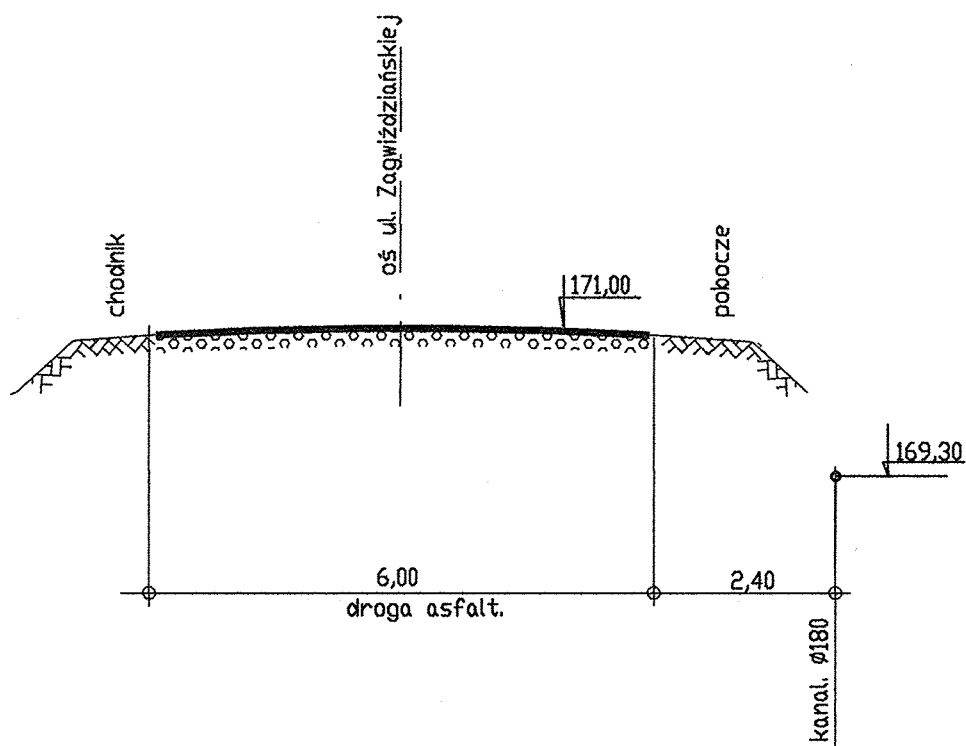

droga powiatowa dz.976/230

	<b>MIASTOPROJEKT-DELTA</b> <b>OPOLE 1-GO MAJA 30</b>		
NAZWA - ADRES OBIEKTU	CZĘŚĆ SIECI GRAWITACYJNEJ KANALIZACJI SANITARNEJ GMINA MURÓW		
PRZEDMIOT RYSUNKI	PRZEKRÓJ 10-10 PRZEZ UL. OPOLSKA W BUDKOWICACH STARYCH	SKALA 1:100	NR RYSUNKU 13
PROJEKTANT	INŻ. A. NAWROCKI UPR. 116/86/0p	DATA PODPIS	<i>[Signature]</i>
SPRAWDZIŁ	MGR INŻ. T. KUCHARSKI UPR.87/75/0p	DATA PODPIS	<i>[Signature]</i>