


PRZEKRÓJ 13-13  
skala 1:100

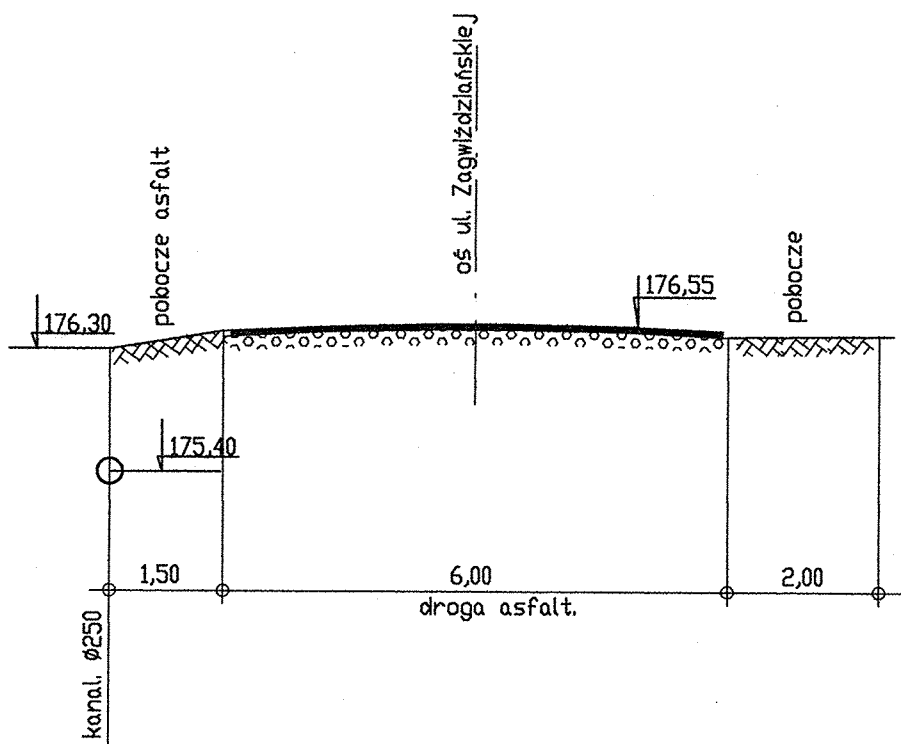

droga powiatowa dz.664/155

<b>MIASTOPROJEKT-DELTA</b> <b>OPOLE 1-GO MAJA 30</b>			
<b>NAZWA - ADRES OBIEKTU</b>	CZĘŚĆ SIECI GRAWITACYJNEJ KANALIZACJI SANITARNEJ GMINA MUROW		
<b>PRZEDMIOT RYSUNKI</b>	PRZEKRÓJ 13-13 PRZEZ UL. ZAGWIŻ- DZIAŃSKĄ W BUDKOWICACH STARYCH	<b>SKALA</b> 1:100	<b>NR RYSUNKU</b> 21
<b>PROJEKTANT</b>	INŻ. A. NAWROCKI UPR. 116/86/Op	<b>DATA PODPIS</b>	
<b>SPRAWDZIŁ</b>	MGR INŻ. T. KUCHARSKI UPR. 87/75/Op	<b>DATA PODPIS</b>	