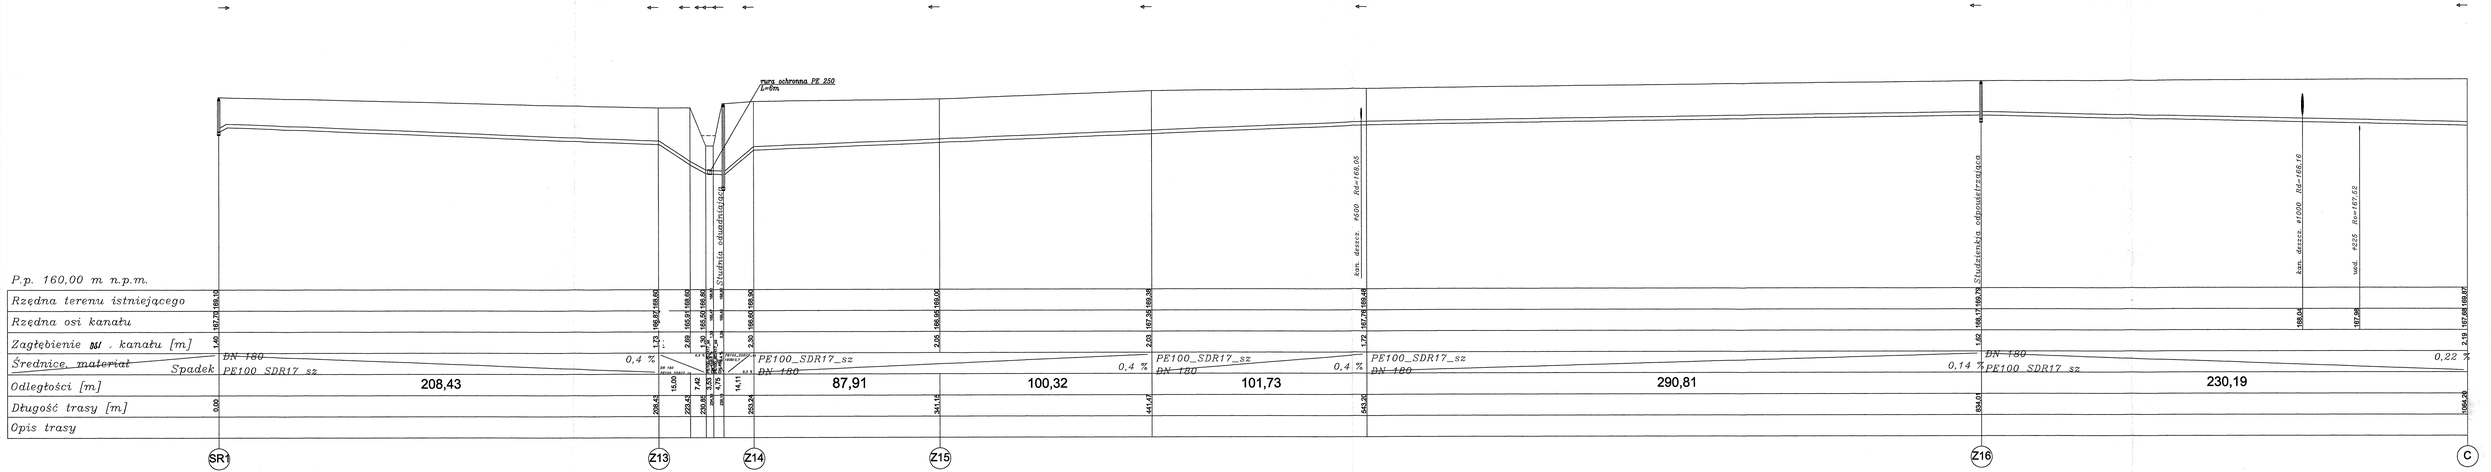

PROFIL TŁOCZNEJ KANALIZACJI SANITARNEJ cz. 2A

NAZWA – ADRES OBIEKTU	CZĘŚĆ SIECI TŁOCZNEJ KANALIZACJI SANITARNEJ GMINA MURÓW		
PRZEDMIOT RYSUNKU	PROFIL TŁOCZNEJ KANALIZACJI SANITARNEJ CZ. 2A	SKALA 1:1000/100	NR RYSUNKU 8
PROJEKTANT	INŻ. A. NAWROCKI UPR. 217/86/Op	DATA PODPIS	
SPRAWDZIŁ	MGR INŻ. T. KUCHARSKI UPR.87/76/Op	DATA PODPIS	

MIASTOPROJEKT–DELTA OPOLE 1–GO MAJA 30A