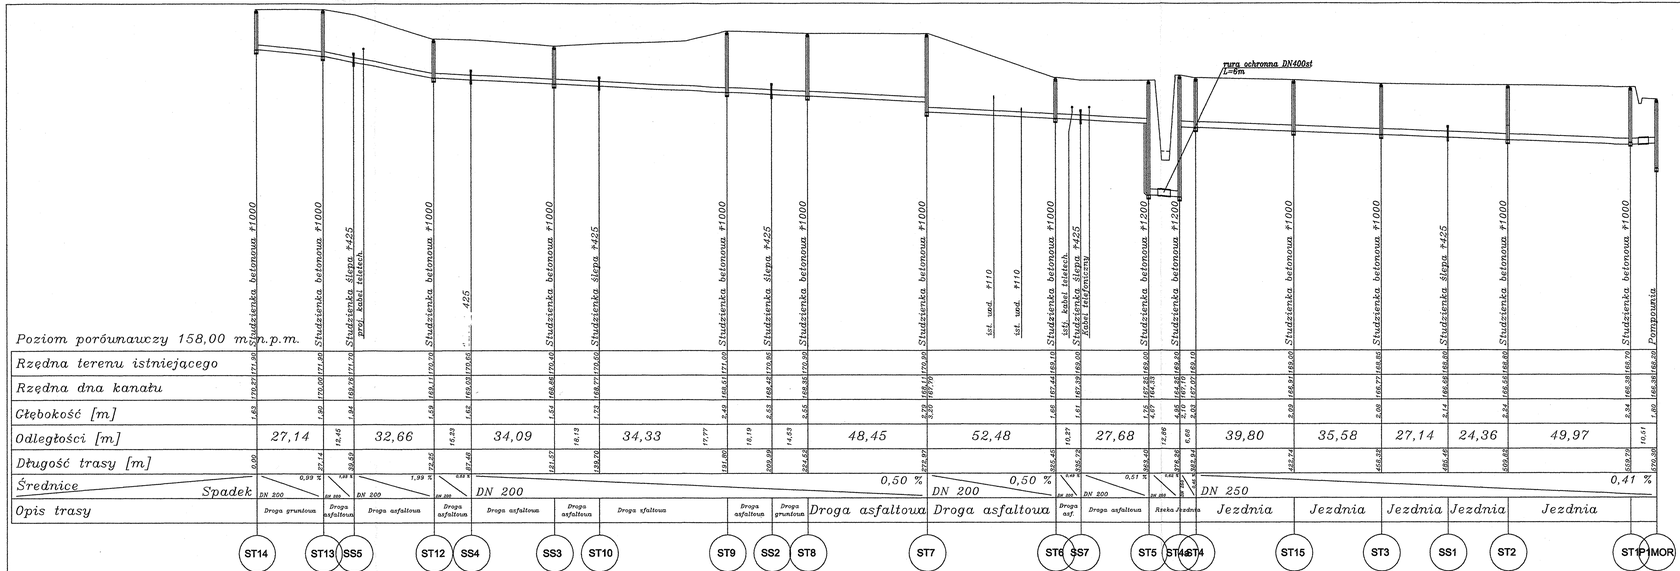

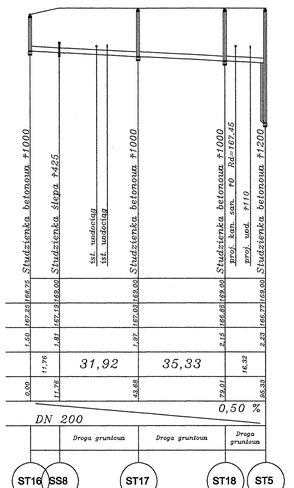

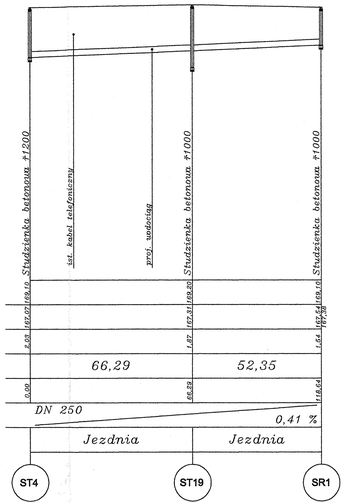

PROFIL GRAWITACYJNEJ KANALIZACJI SANITARNEJ cz. 1

	MIASTOPROJEKT–DELTA OPOLE 1–GO MAJA 30A
NAZWA – ADRES OBIEKTU	CZĘŚĆ SIECI GRAWITACYJNEJ KANALIZACJI SANITARNEJ GMINA MURÓW
PRZEDMIOT RYSUNKI	PROFIL GRAWITACYJNEJ KANALIZACJI SANITARNEJ CZ. 1 — SKALA 1:1000/100 — NR RYSUNKU 11
PROJEKTANT	INŻ. A. NAWROCKI UPR. 217/88/Op — DATA PODPIS 10.02.02
SPRAWDZIŁ	MGR INŻ. T. KUCHARSKI UPR.87/75/Op — DATA PODPIS