


KLATKA SCHODOWA – PRZEKRÓJ C-C

SKALA: 1:50

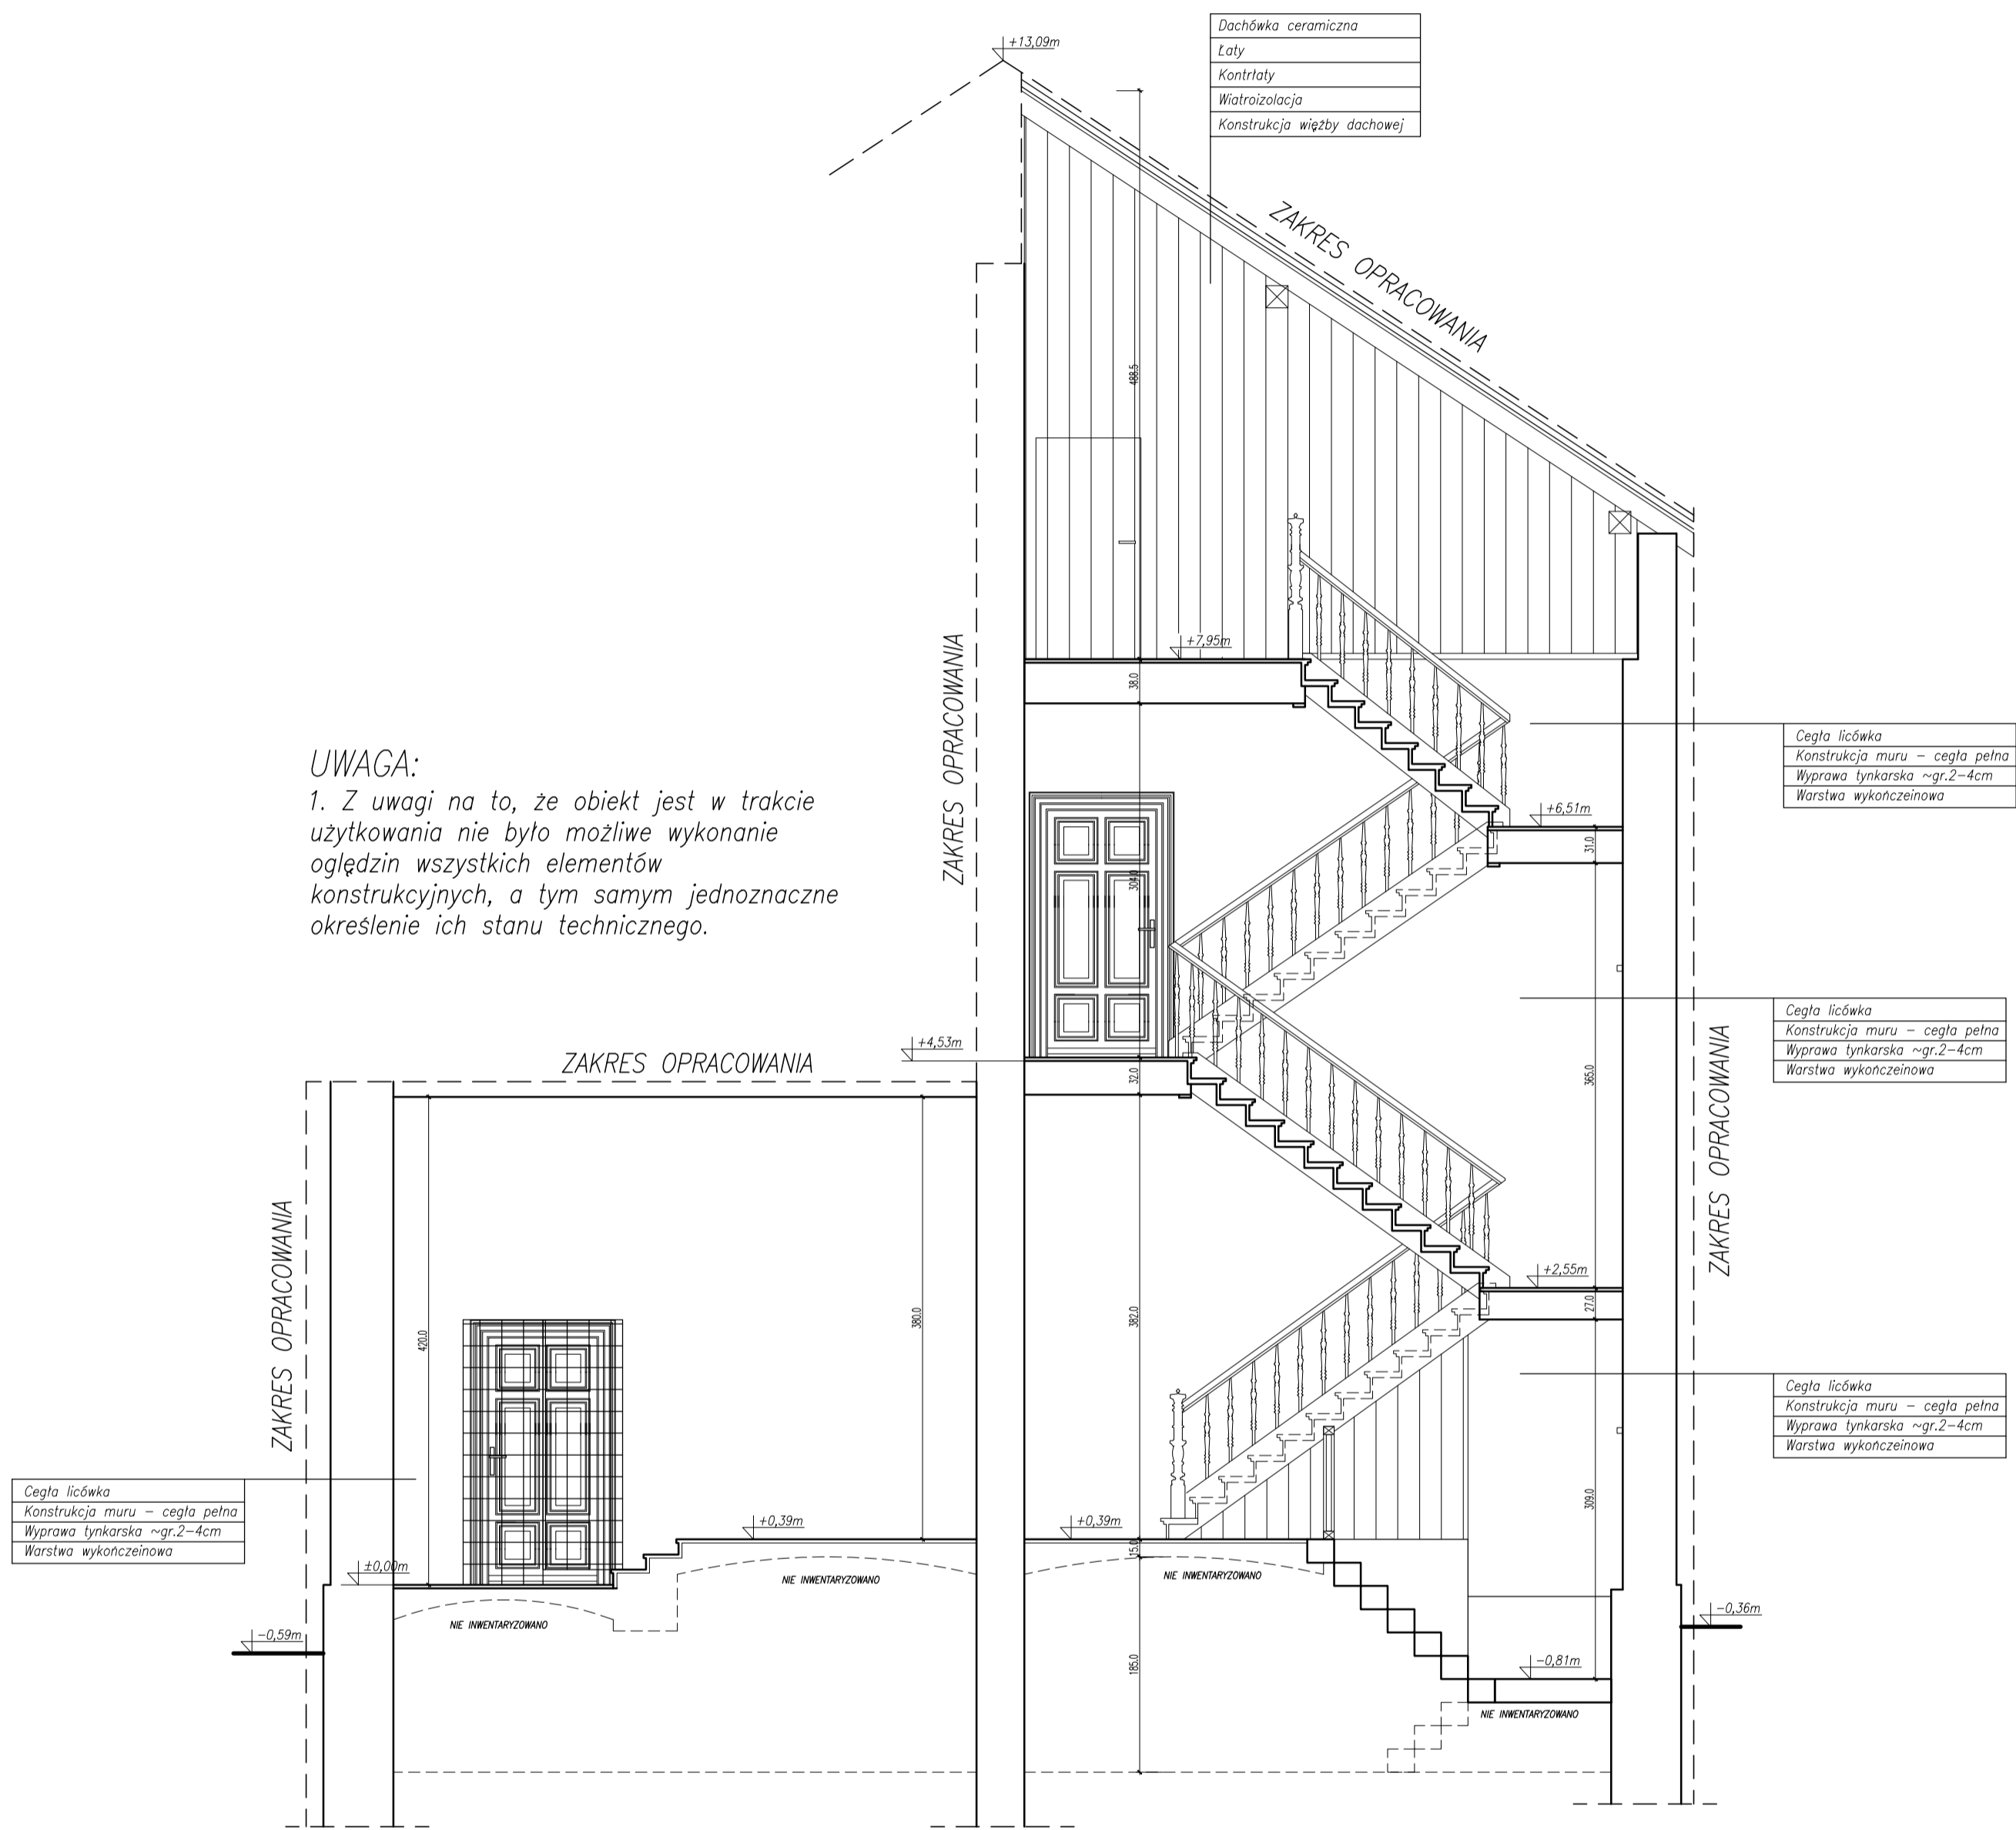

BIURO PROJEKTÓW "INŻYNIERIA ŁĄDOWA" Magdalena Radlak tel. 885 599 251 45-355 Opole; ul. 1-go Maja 97/2 NIP: 754-214-19-47; REGON: 532179560	
INWESTOR	GMINA MURÓW, UL. DWORCOWA 2, 46 - 030 MURÓW, NIP: 991 - 049 - 49 - 72
OPIS	PROJEKT BUDOWLANY ZAMIENNY DO DECYZJI NR 353/2016 Z DNIA 25.05.2016 - „REMONT WRAZ Z PRZEBUDOWĄ CZĘŚCI ZABYTKOWEGO DWORCA PKP W MUROWIE” Z DOCELOWĄ NAZWĄ „UTWORZENIE CENTRUM PRZYRODY I TECHNIKI „BORSUK” POPRZECZ REMONT, PRZEBUDOWĘ I ORGANIZACJĘ ZABYTKOWEGO ZESPOŁU DWORCA KOLEJOWEGO W MUROWIE”
OBIEKT	BUDYNEK DWORCA PKP, 46 - 030 MURÓW, UL. DWORCOWA 3, DZ. NR 306/2 k. m. 2.
TREŚĆ RYSUNKU	KLATKA SCHODOWA - PRZEKRÓJ C - C.
STATUS	INWENTARYZACJA
AUTOR	mgr inż. Szymon Radlak
OPRACOWAŁ	-
WYKONAŁ	-
DATA	03.2018
BRANŻA	BUDOWLANA
SKALA	1:50
NO. RYSUNKU	I-4

UWAGA:
1. Z uwagi na to, że obiekt jest w trakcie użytkowania nie było możliwe wykonanie oględzin wszystkich elementów konstrukcyjnych, a tym samym jednoznacznie określenie ich stanu technicznego.

WSZELKIE PRAWA AUTORSKIE ZASTRZEŻONE.