


PROFIL TŁOCZNEJ KANALIZACJI SANITARNEJ cz. 2B

MIASTOPROJEKT-DELTA OPOLE 1-CO MAJA 30A		SKALA	NR RYSUNKU
NAMIA - ADRES	CZĘŚĆ SIŁKI TŁOCZNEJ KANALIZACJI SANITARNEJ	1:1000/100	0
OBIEKTU	OPÓLE	PROFIL TŁOCZNEJ KANALIZACJI	16/102-22
PRZEMOLOT	PROJEKTANT	INŻ. A. NAWROCKI UPR. 211/162/00	16/102-22
REZERW	SPRAWDZIŁ	MGR INŻ. T. KUCHARSKI UPR. 87/75/04	16/102-22
			16/102-22

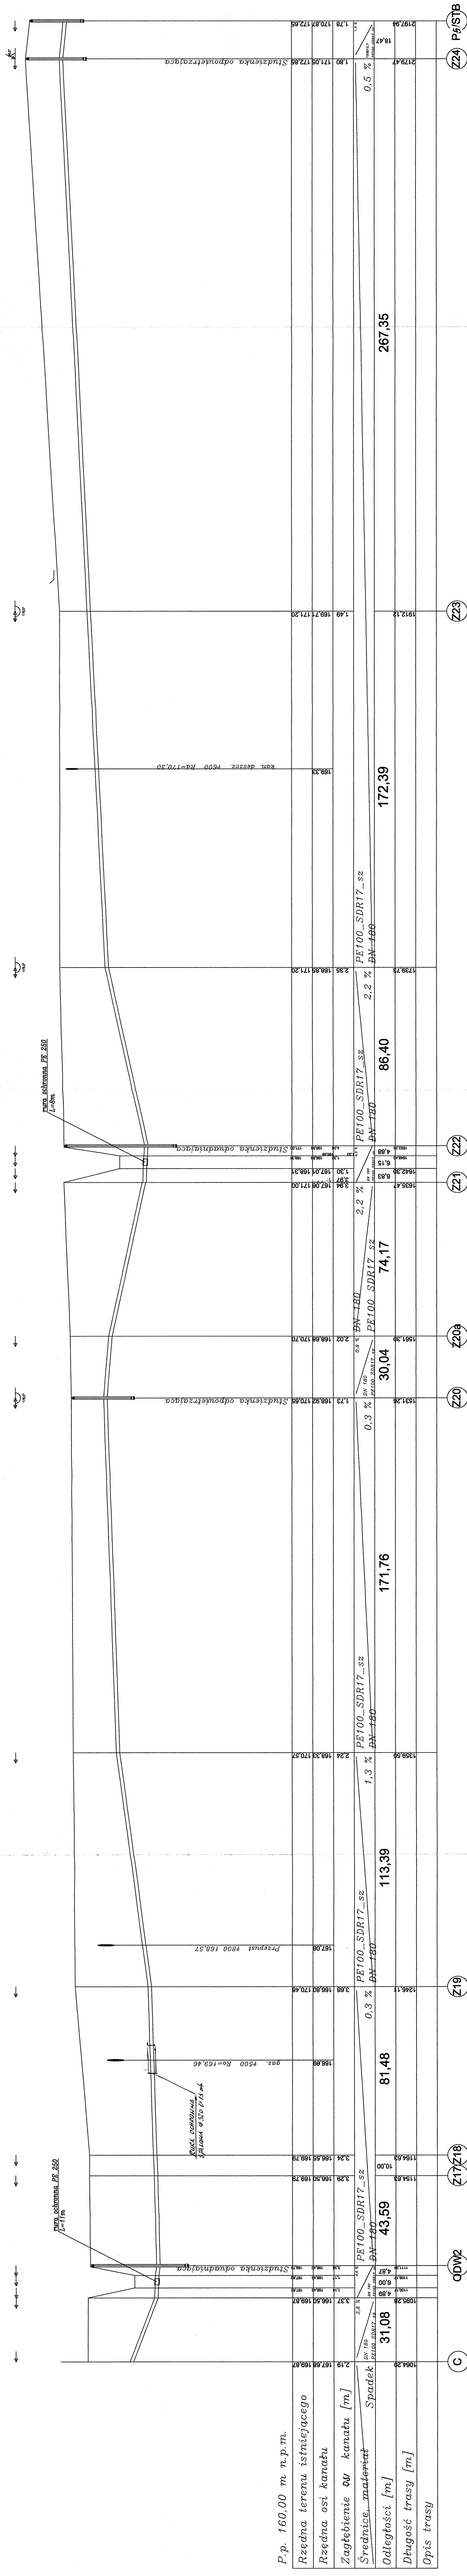

P.p. 160,00 m n.p.m.		
Rzędna terenu istniejącego	1094,20	
Rzędna osi kanatu	1095,28	
Zagłębienie osi kanatu [m]	0,87	
Średnice materiału	DN 180	
Odległości [m]	31,08	
Długość trasy [m]	267,35	
Opis trasy		